



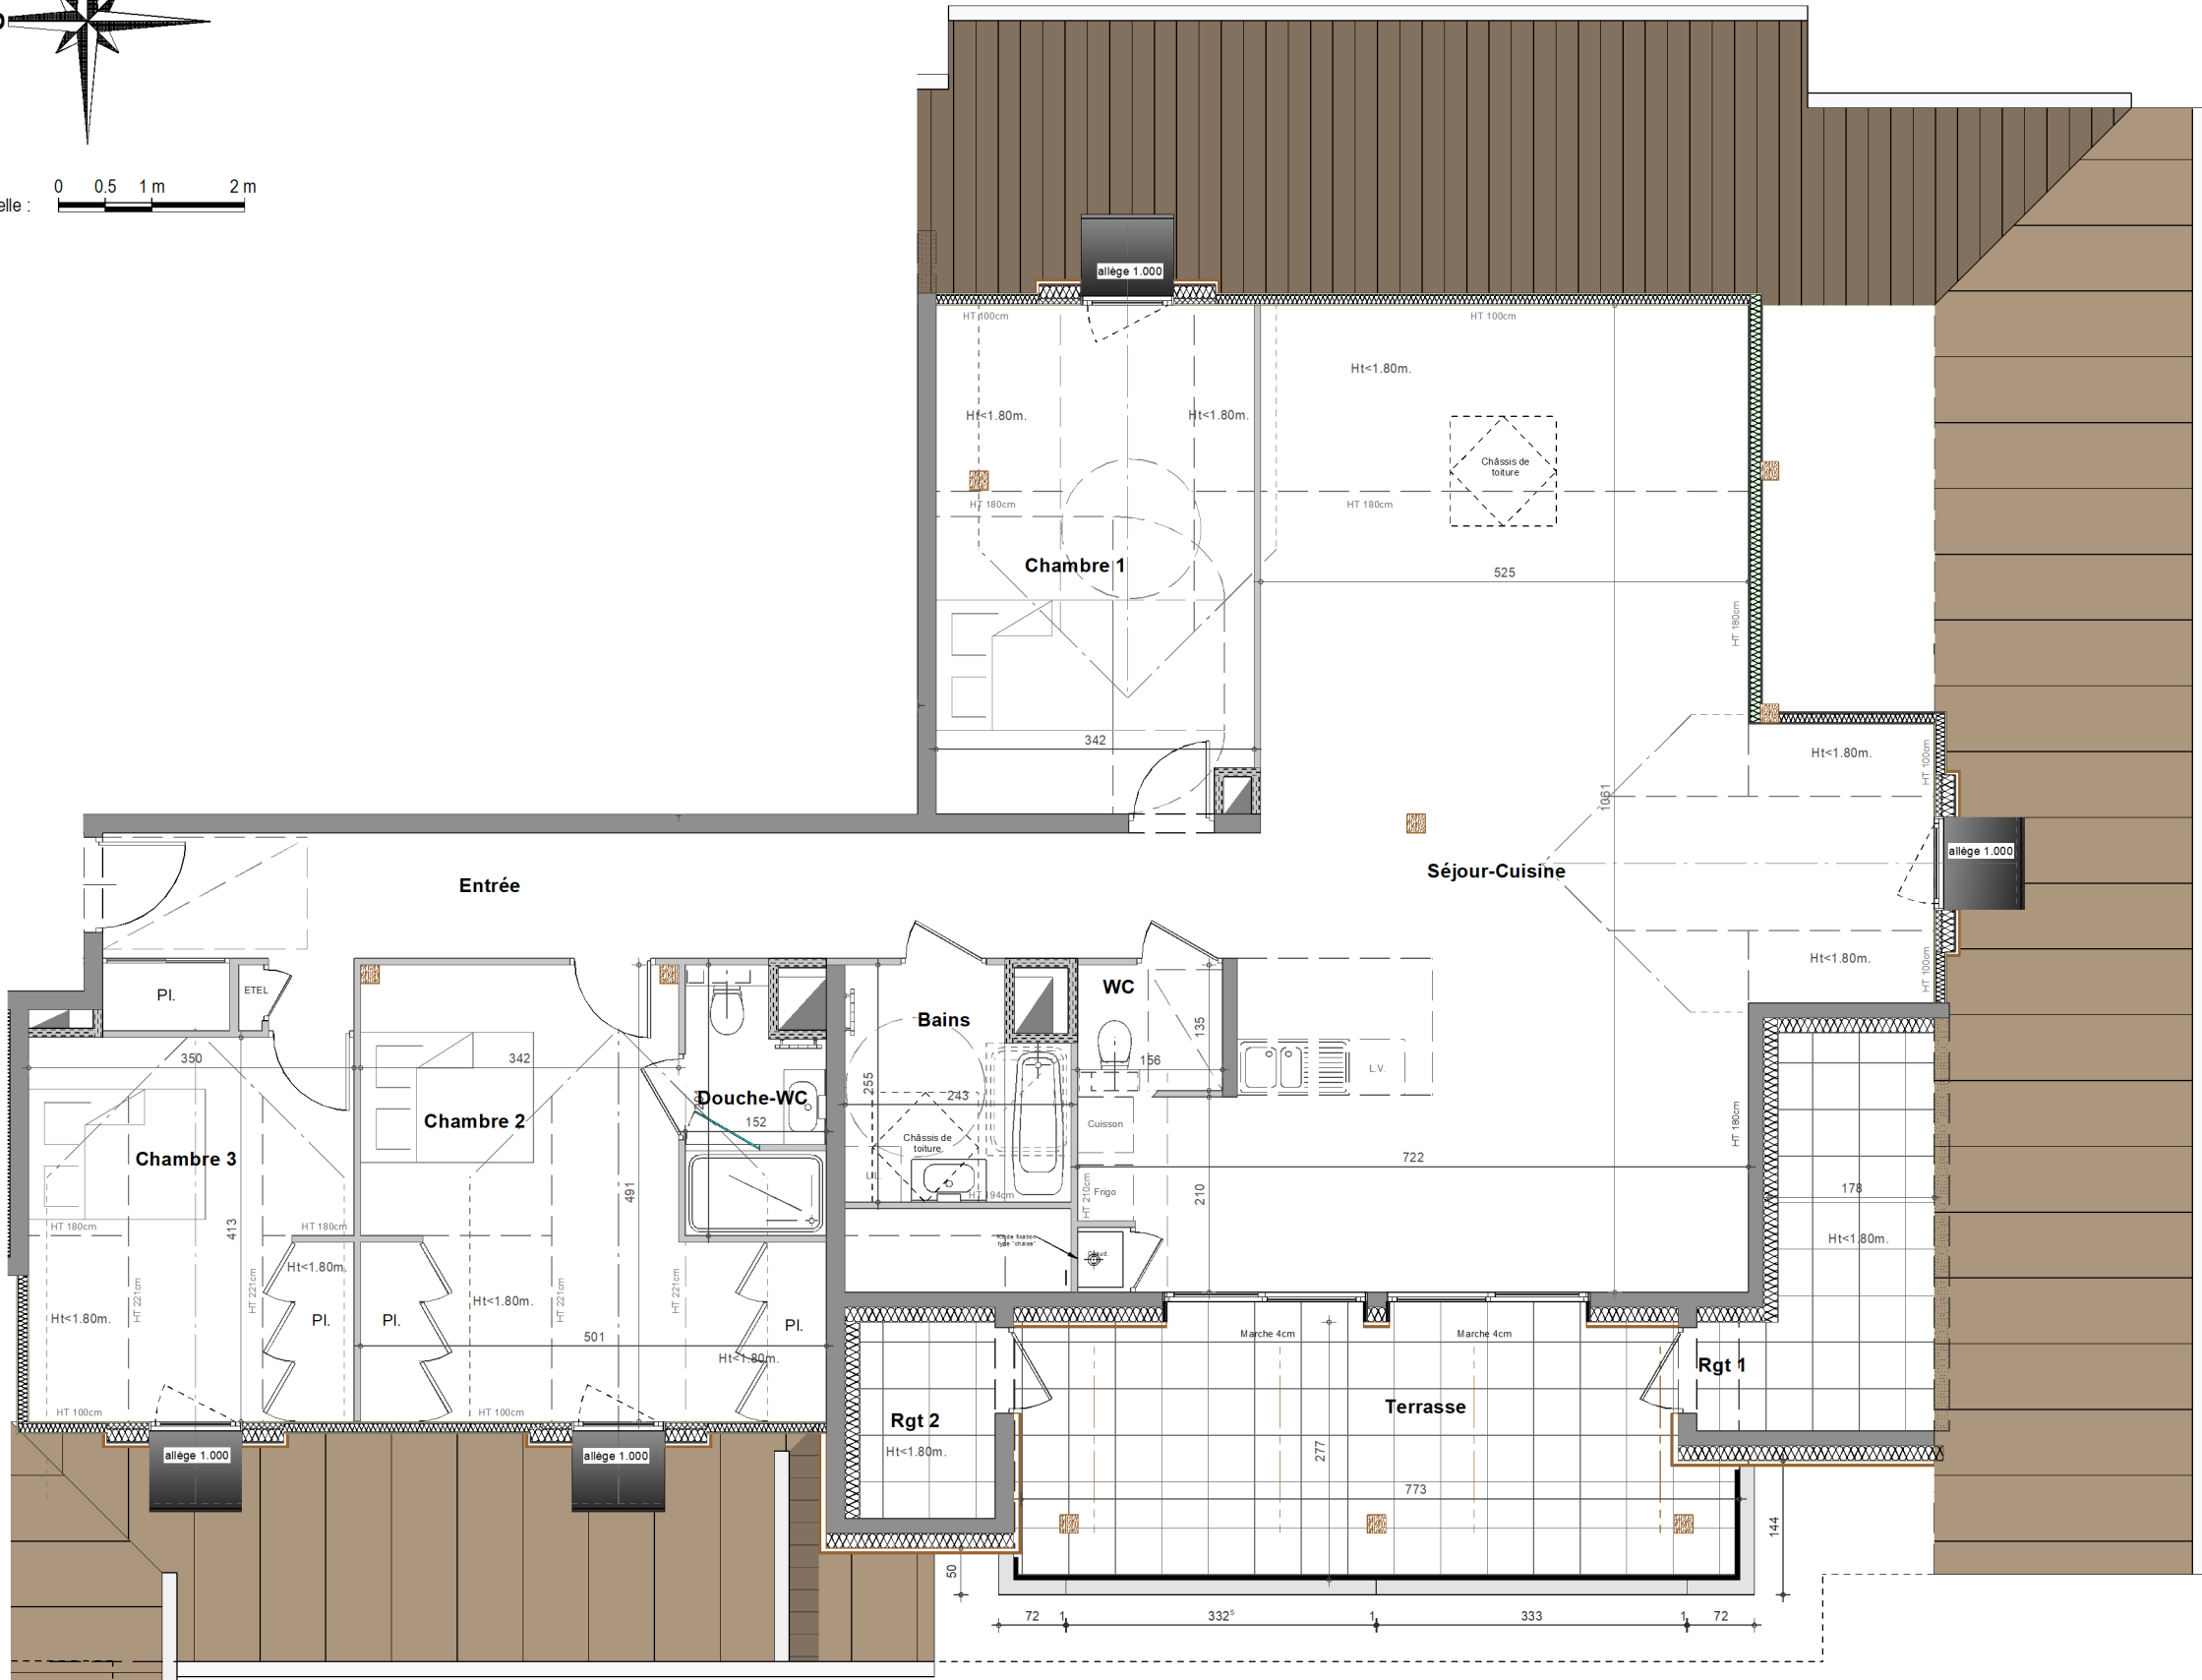

325 route des Greffons - 749370 REIGNIER ESERY

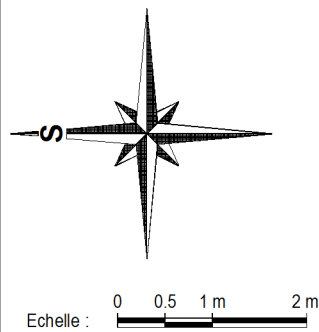


APARTEMENT N°	202	Ht<1.80m.
TYPE	T4	
ETAGE	COMBLES	

Entrée	18.26 m²	
Séjour-Cuisine	52.85 m²	13.61 m²
Chambre 1	14.53 m²	3.96 m²
Chambre 2	12.83 m²	6.99 m²
Douche-WC	3.67 m²	
Chambre 3	10.33 m²	4.07 m²
Bains	5.60 m²	
WC	1.96 m²	

TOTAL HABITABLE	120.03 m²	28.63 m²
Terrasse	20.01 m²	
Rgt 1	0.53 m²	7.68 m²
Rgt 2		3.07 m²

SURFACES COMPRIS PLACARDS EVENTUELS

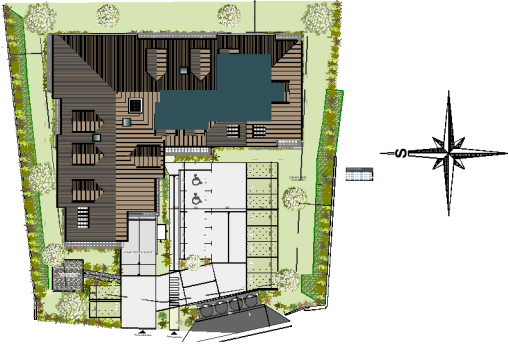

Nota : des modifications sont susceptibles d'être apportées à ce plan en fonction de nécessités techniques de la réalisation, tant en ce qui concerne les dimensions libres que l'équipement.
Les canalisations, barbacanes, descentes EP, les retombées, faux plafonds, trappes de visite sur les gaines techniques, radiateurs ne sont pas figurés sur les plans.
Les soffites ou caissons techniques ne sont pas tous représentés. Les surfaces indiquées sont approximatives.
Les surfaces des jardins ne sont données qu'à titre indicatif. Les pentes et les regards ne sont pas représentées et seront adaptées en fonction du terrain naturel.