


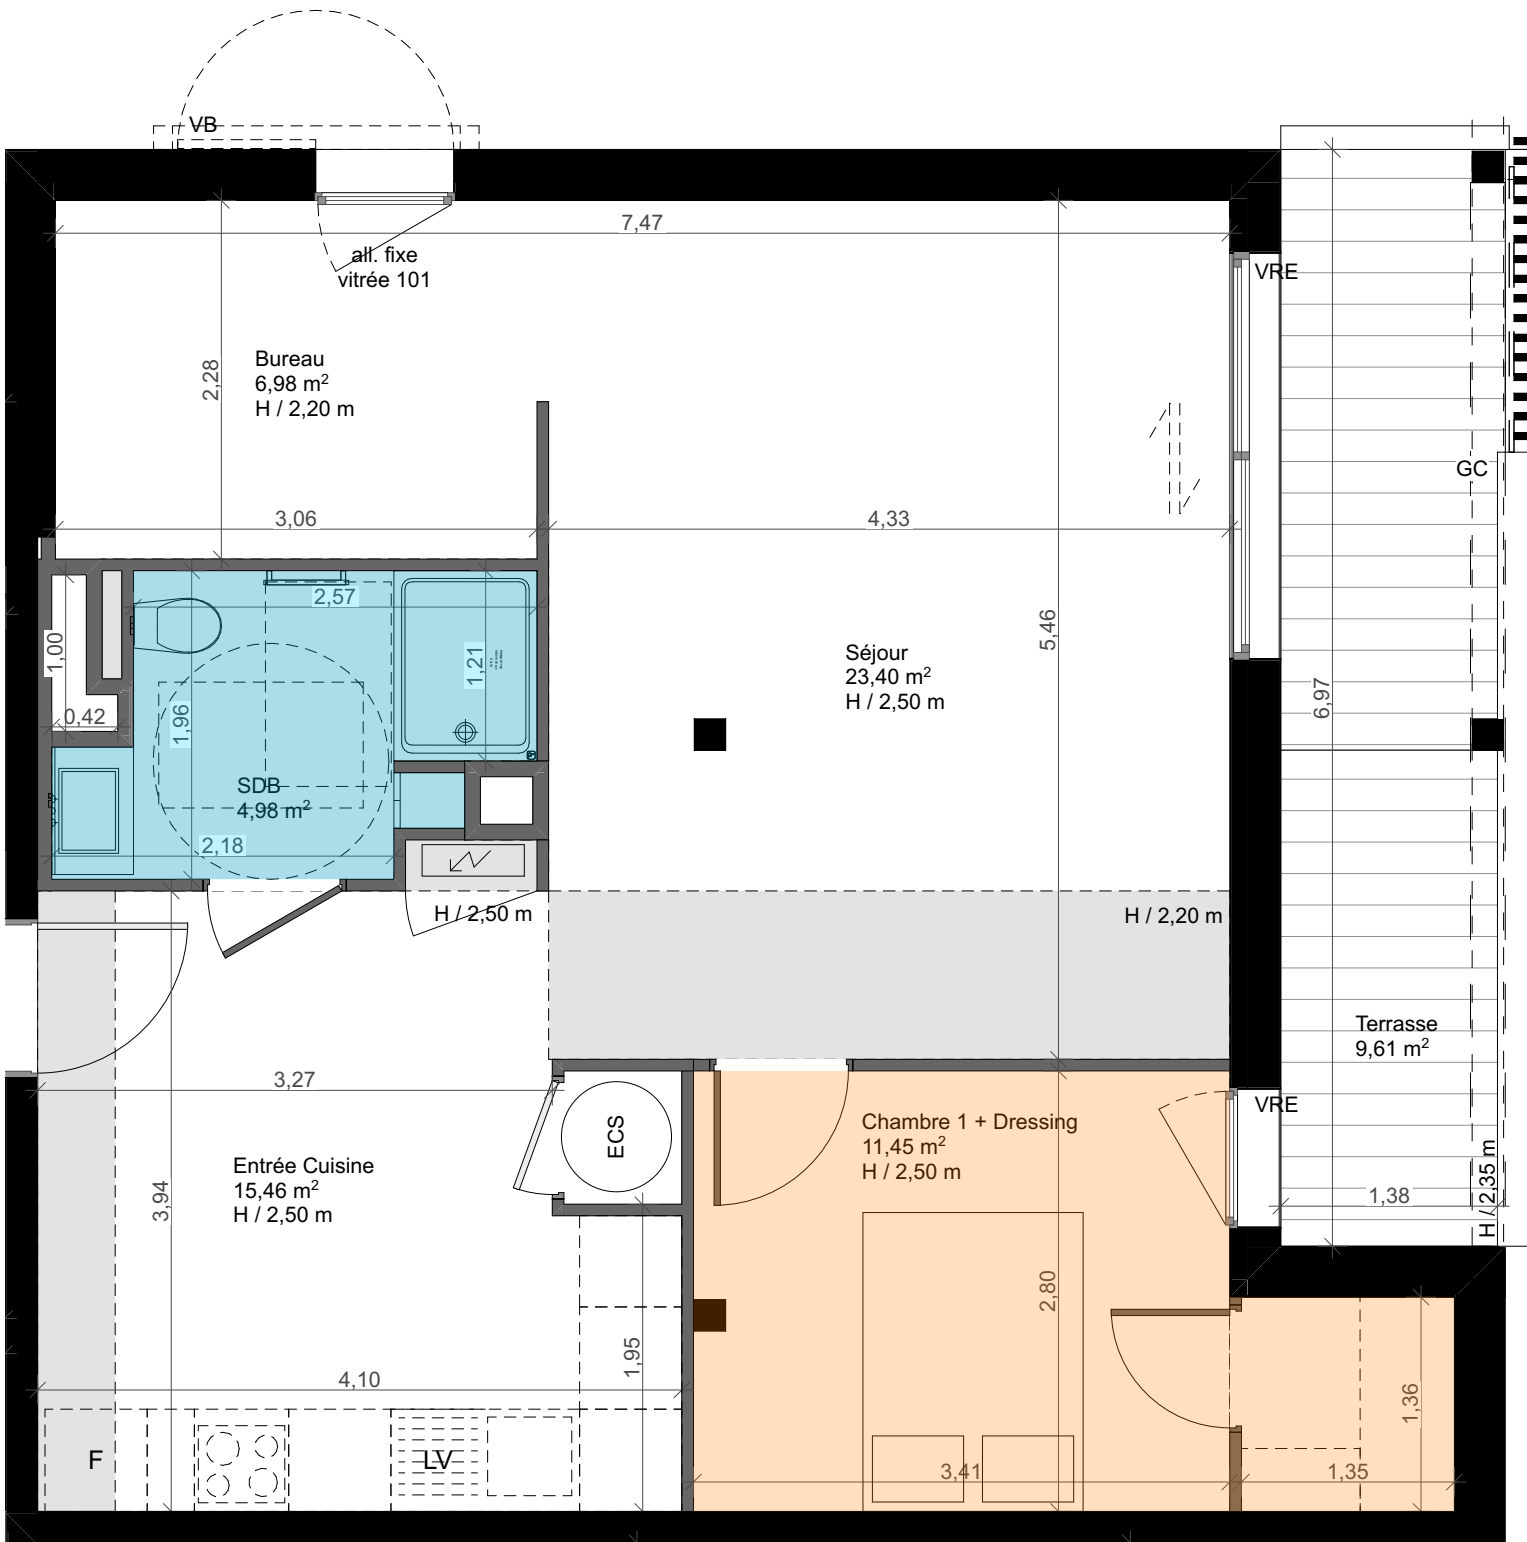


FF fenêtre fixe
OB fenêtre oscillo-battant
FT fenêtre de toit

VB volet battant
VRE volet roulant électrique
GC garde corps
CL claustra toute hauteur


ECS ballon thermodynamique
F réfrigérateur
LV lave vaisselle
LL lave linge
faïence

dimensions minimales imposées / accessibilité handicapés
faux plafond technique

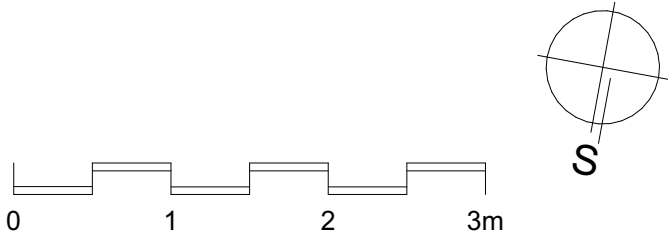

CAP BISCAVE
RÉSIDENCE

Rue des Voiliers
40130 CAPBRETON

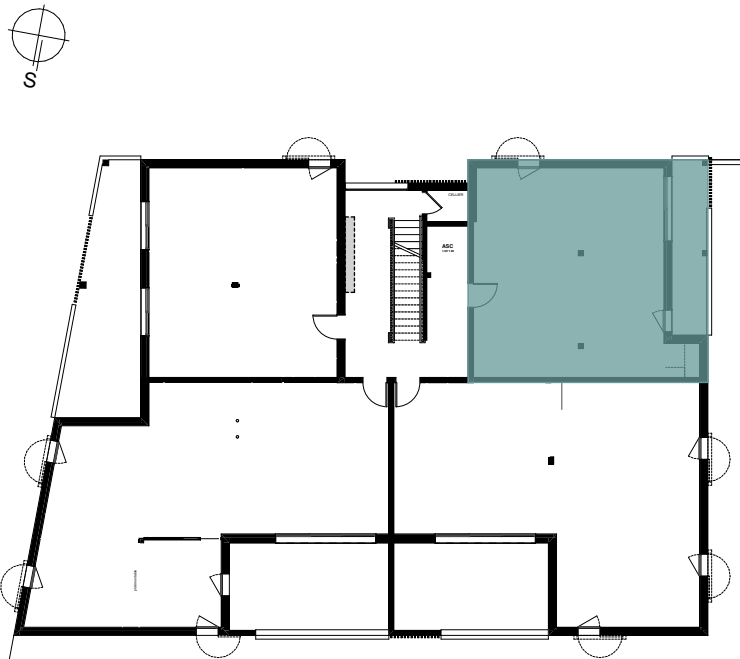

Bât. B | T2bis | B101 | R+2

Etabli le 24/10/2024

Surface habitable - en m²	
Séjour	23,40
Entrée Cuisine	15,46
Chambre 1 + Dressing	11,45
Bureau	6,98
SDB	4,98
Total	62,27 m²

Terrasse 9,61 m²

SAGEC

Résidence Aitzina
69, avenue de Bayonne
64600 ANGLET
05 59 22 03 22
www.sagec.fr

DES MODIFICATIONS SONT SUSCEPTIBLES D'ETRE APPORTEES A CE PLAN EN FONCTION DES NECESSITES TECHNIQUES DE TOUTE NATURE ET DES TOLERANCES D'EXECUTION. LES SURFACES INDIQUEES SONT APPROXIMATIVES. LES RETOMBÉES, FAUX PLAFONDS, SOFFITES, GAINES, AINSI QUE L'EQUIPEMENT, SONT FIGURES A TITRE INDICATIF.