




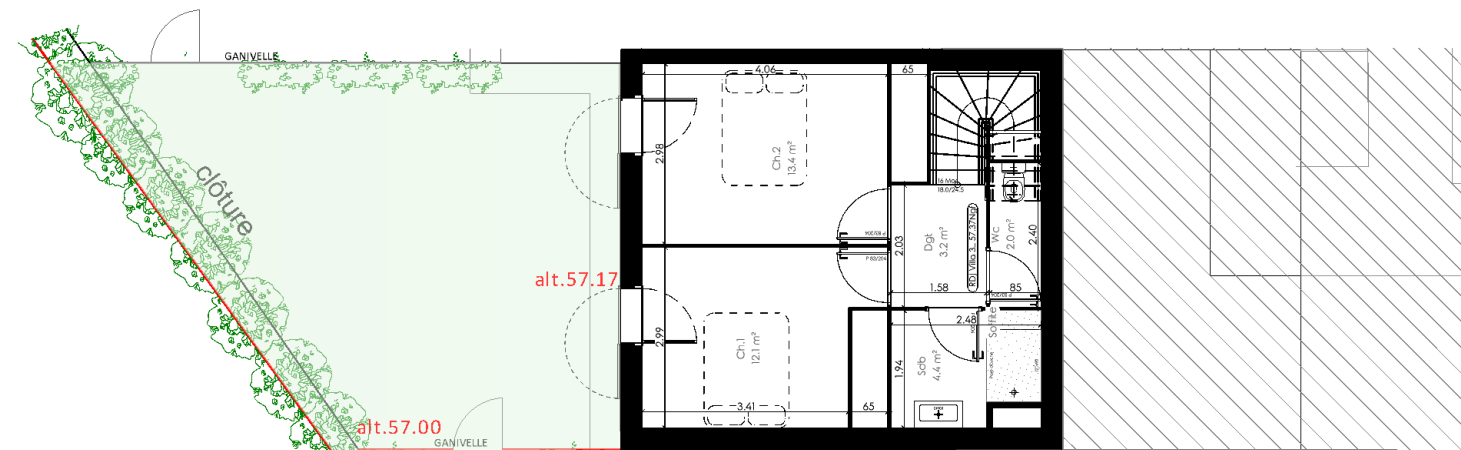


NIVEAU RDJ

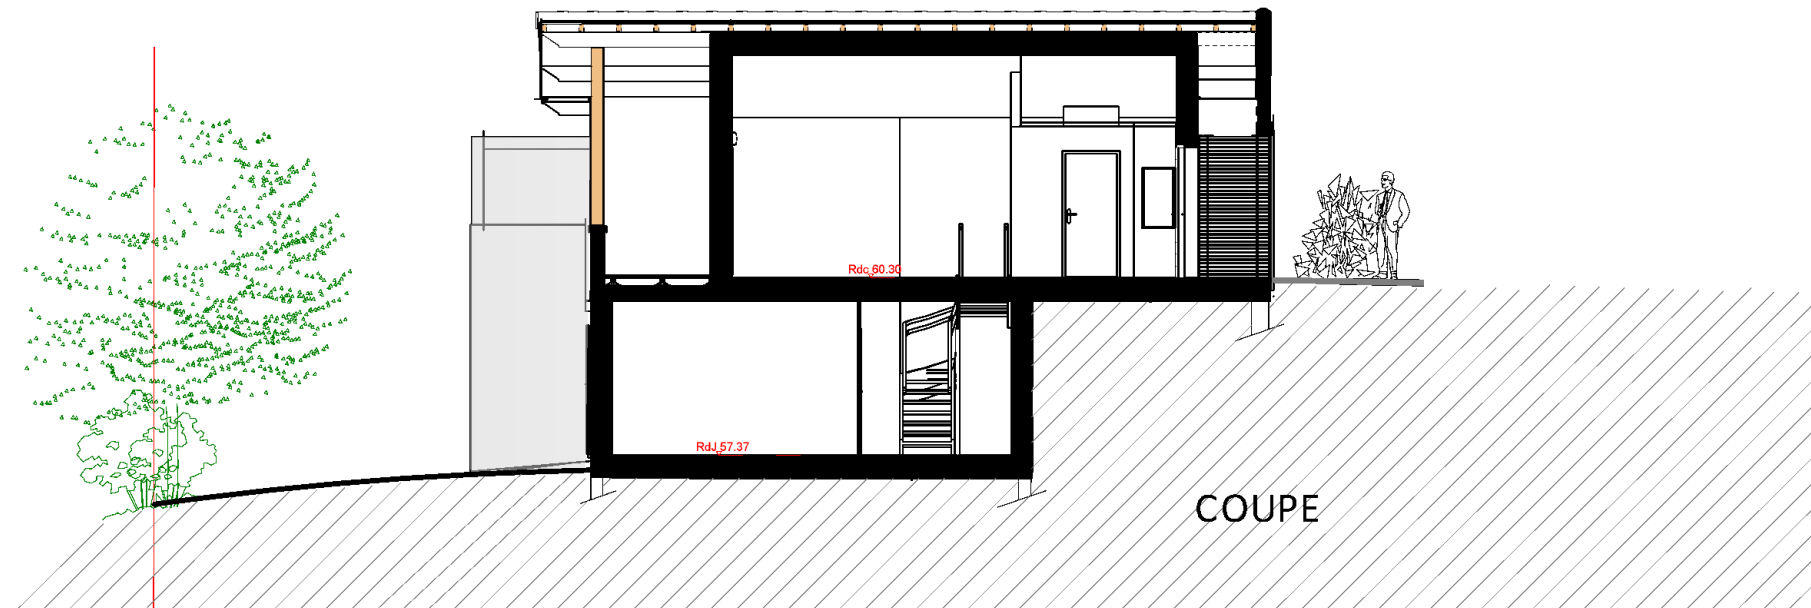

FACADE SUR JARDIN

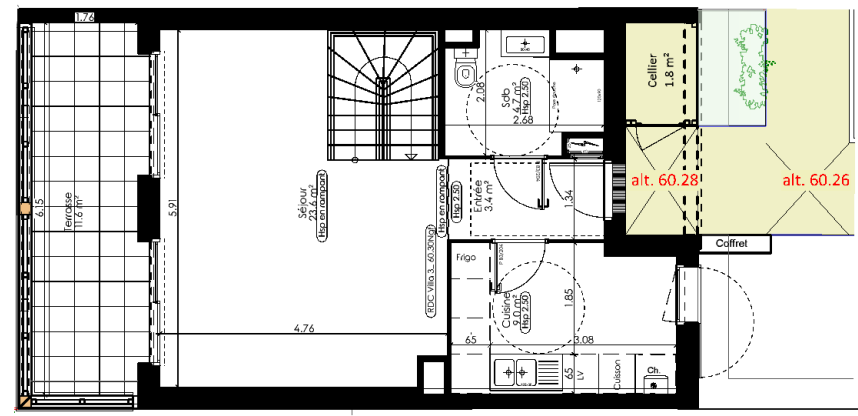


NIVEAU RDC

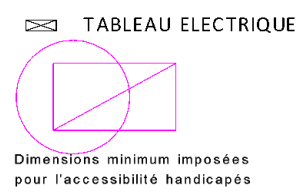

Rue Domingoena
64700 HENDAYE



T3 VILLA 3
Date : 16-07-2020 Mise à jour : 14 / 03 / 2024

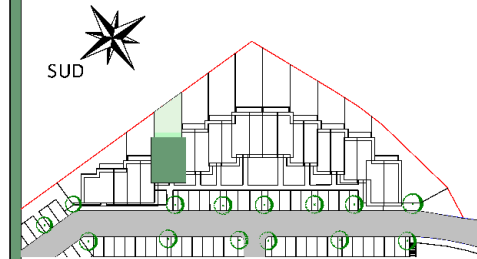

SURFACES HABITABLES

ENTREE/DEGT/SEJOUR	30.2 m ²
CUISINE	9.0 m ²
CHAMBRE 1/PLACARD	12.1 m ²
CHAMBRE 2/PLACARD	13.4 m ²
SALLES DE BAINS + WC	11.1 m ²

TOTAL HABITABLE 75.8 m²

CELLIER	1.8 m ²
TERRASSE	11.6 m ²
JARDIN (surface approximative)	42 m ²



SAGEC Sud Atlantique TEL : 05 59 22 03 22
Rés. Aitzina FAX : 05 59 22 49 89
69 av Bayonne SITE : www.sagec.fr
64600 ANGLET MAIL : biarritz@sagec.fr

LES ALTIMETRIES SONT DONNEES
A TITRE INDICATIF

NOTA BENE:
Des modications sont susceptibles
d'être apportées en fonction des
nécessités techniques et administratives
pour les dimensions libres, soffites
et faux-plafonds.
Les cotes et les retombées de poutres
sont mentionnées à titre indicatif.
Les radiateurs ne sont pas figurés.