


GEORGE V MENTON

SAGEC

MEDITERRANEE
400, Promnade des Anglais 06000 NICE

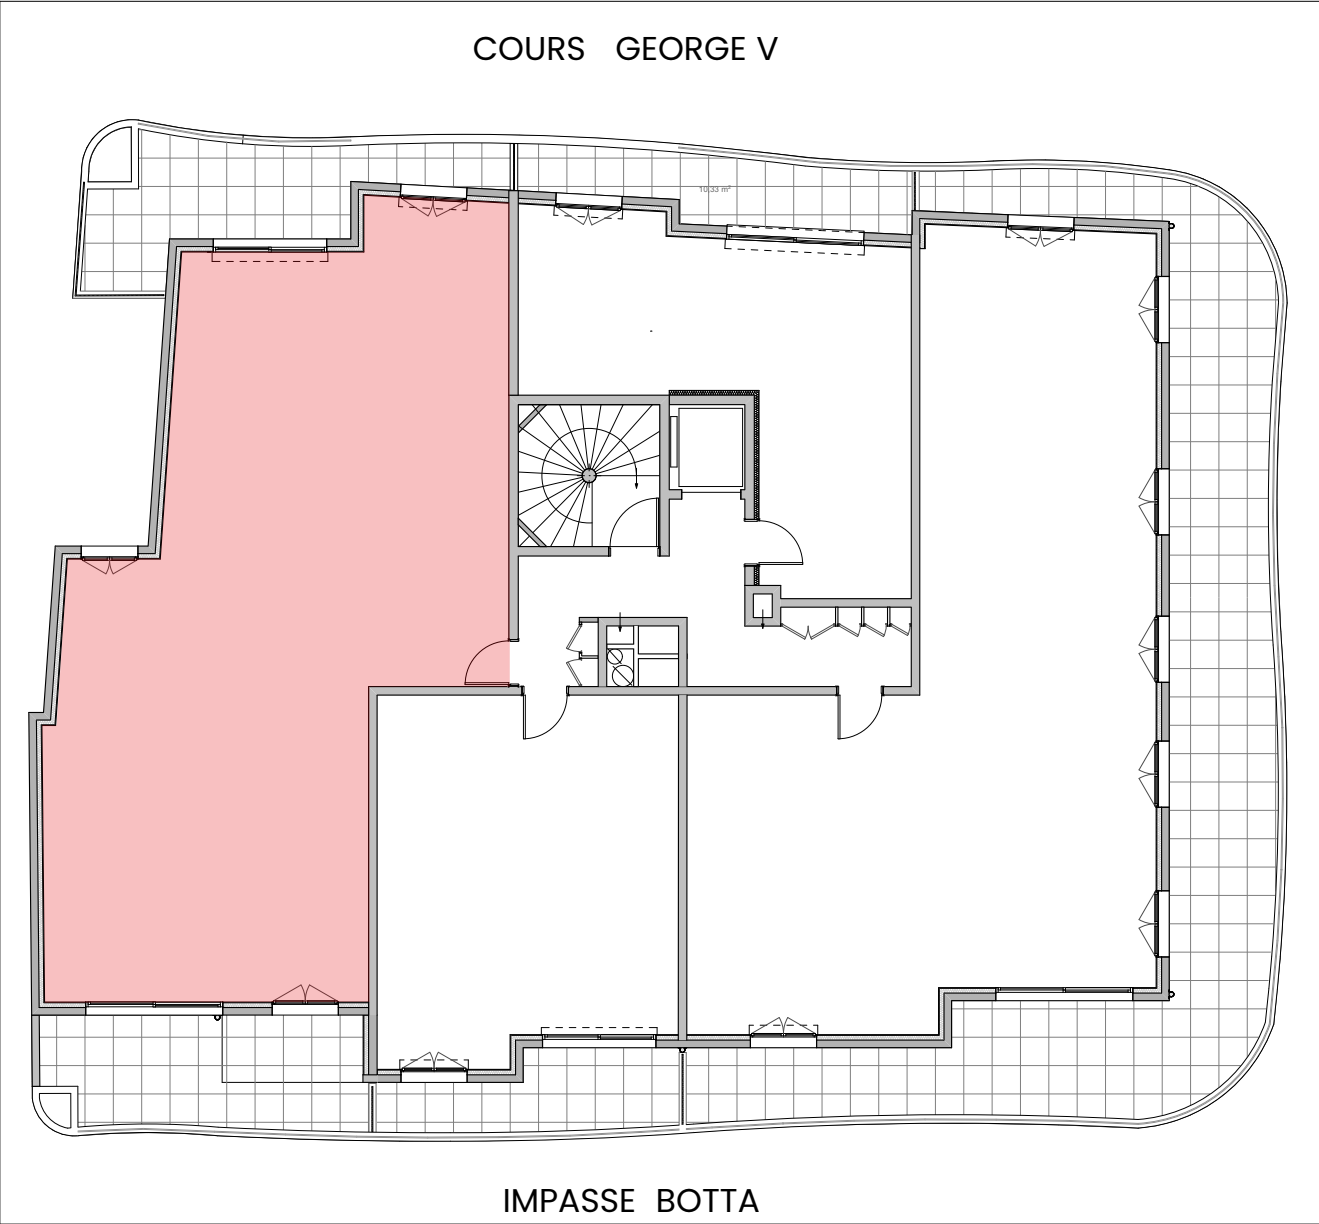

Cours George V - 06500 MENTON

LOT
604

SURFACES	
APPARTEMENT	117.00 m²
SURFACE ANNEXE	31.22 m²

NIVEAU	R+6
TYPE	4 pièces
DATE	20/06/2025



NOTA: La disposition des équipements est donnée a titre indicatif. La société se réserve la possibilité d'apporter à ce plan des modifications dues à des impératifs d'ordre technique ou administratif. Les surfaces ainsi que les cotations indiquées sont susceptibles de subir de légères variations. Tous les éléments représentés en pointillé sont donnés à titre indicatif. Les retombées de poutres , soffites , faux-plafonds sont donnés à titre indicatif.

GEORGE V

MENTON

Cours George V - 06500 MENTON




NIVEAU	R+6
TYPE	4 pièces
LOT	604

Entrée Pl.	10.71m²
Séjour Cuisine	42.01m²
Chambre 1	13.01m²
Chambre 2 Pl.	21.35m²
Chambre 3 Pl.	15.45m²
Bains	5.98m²
Salle d'eau	6.32m²
Wc	2.17m²


Surface Habitable	117.00m²
Terrasse	15.48m²
Terrasse	15.74m²
Surfaces Annexes	31.22m²

NOTA: La disposition des équipements est donnée a titre indicatif. La société se réserve la possibilité d'apporter à ce plan des modifications dues à des impératifs d'ordre technique ou administratif.
Les surfaces ainsi que les cotations indiquées sont susceptibles de subir de légères variations. Tous les éléments représentés en pointillé sont donnés à titre indicatif. Les retombées de poutres , soffites , faux-plafonds sont donnés à titre indicatif.

20/06/2025

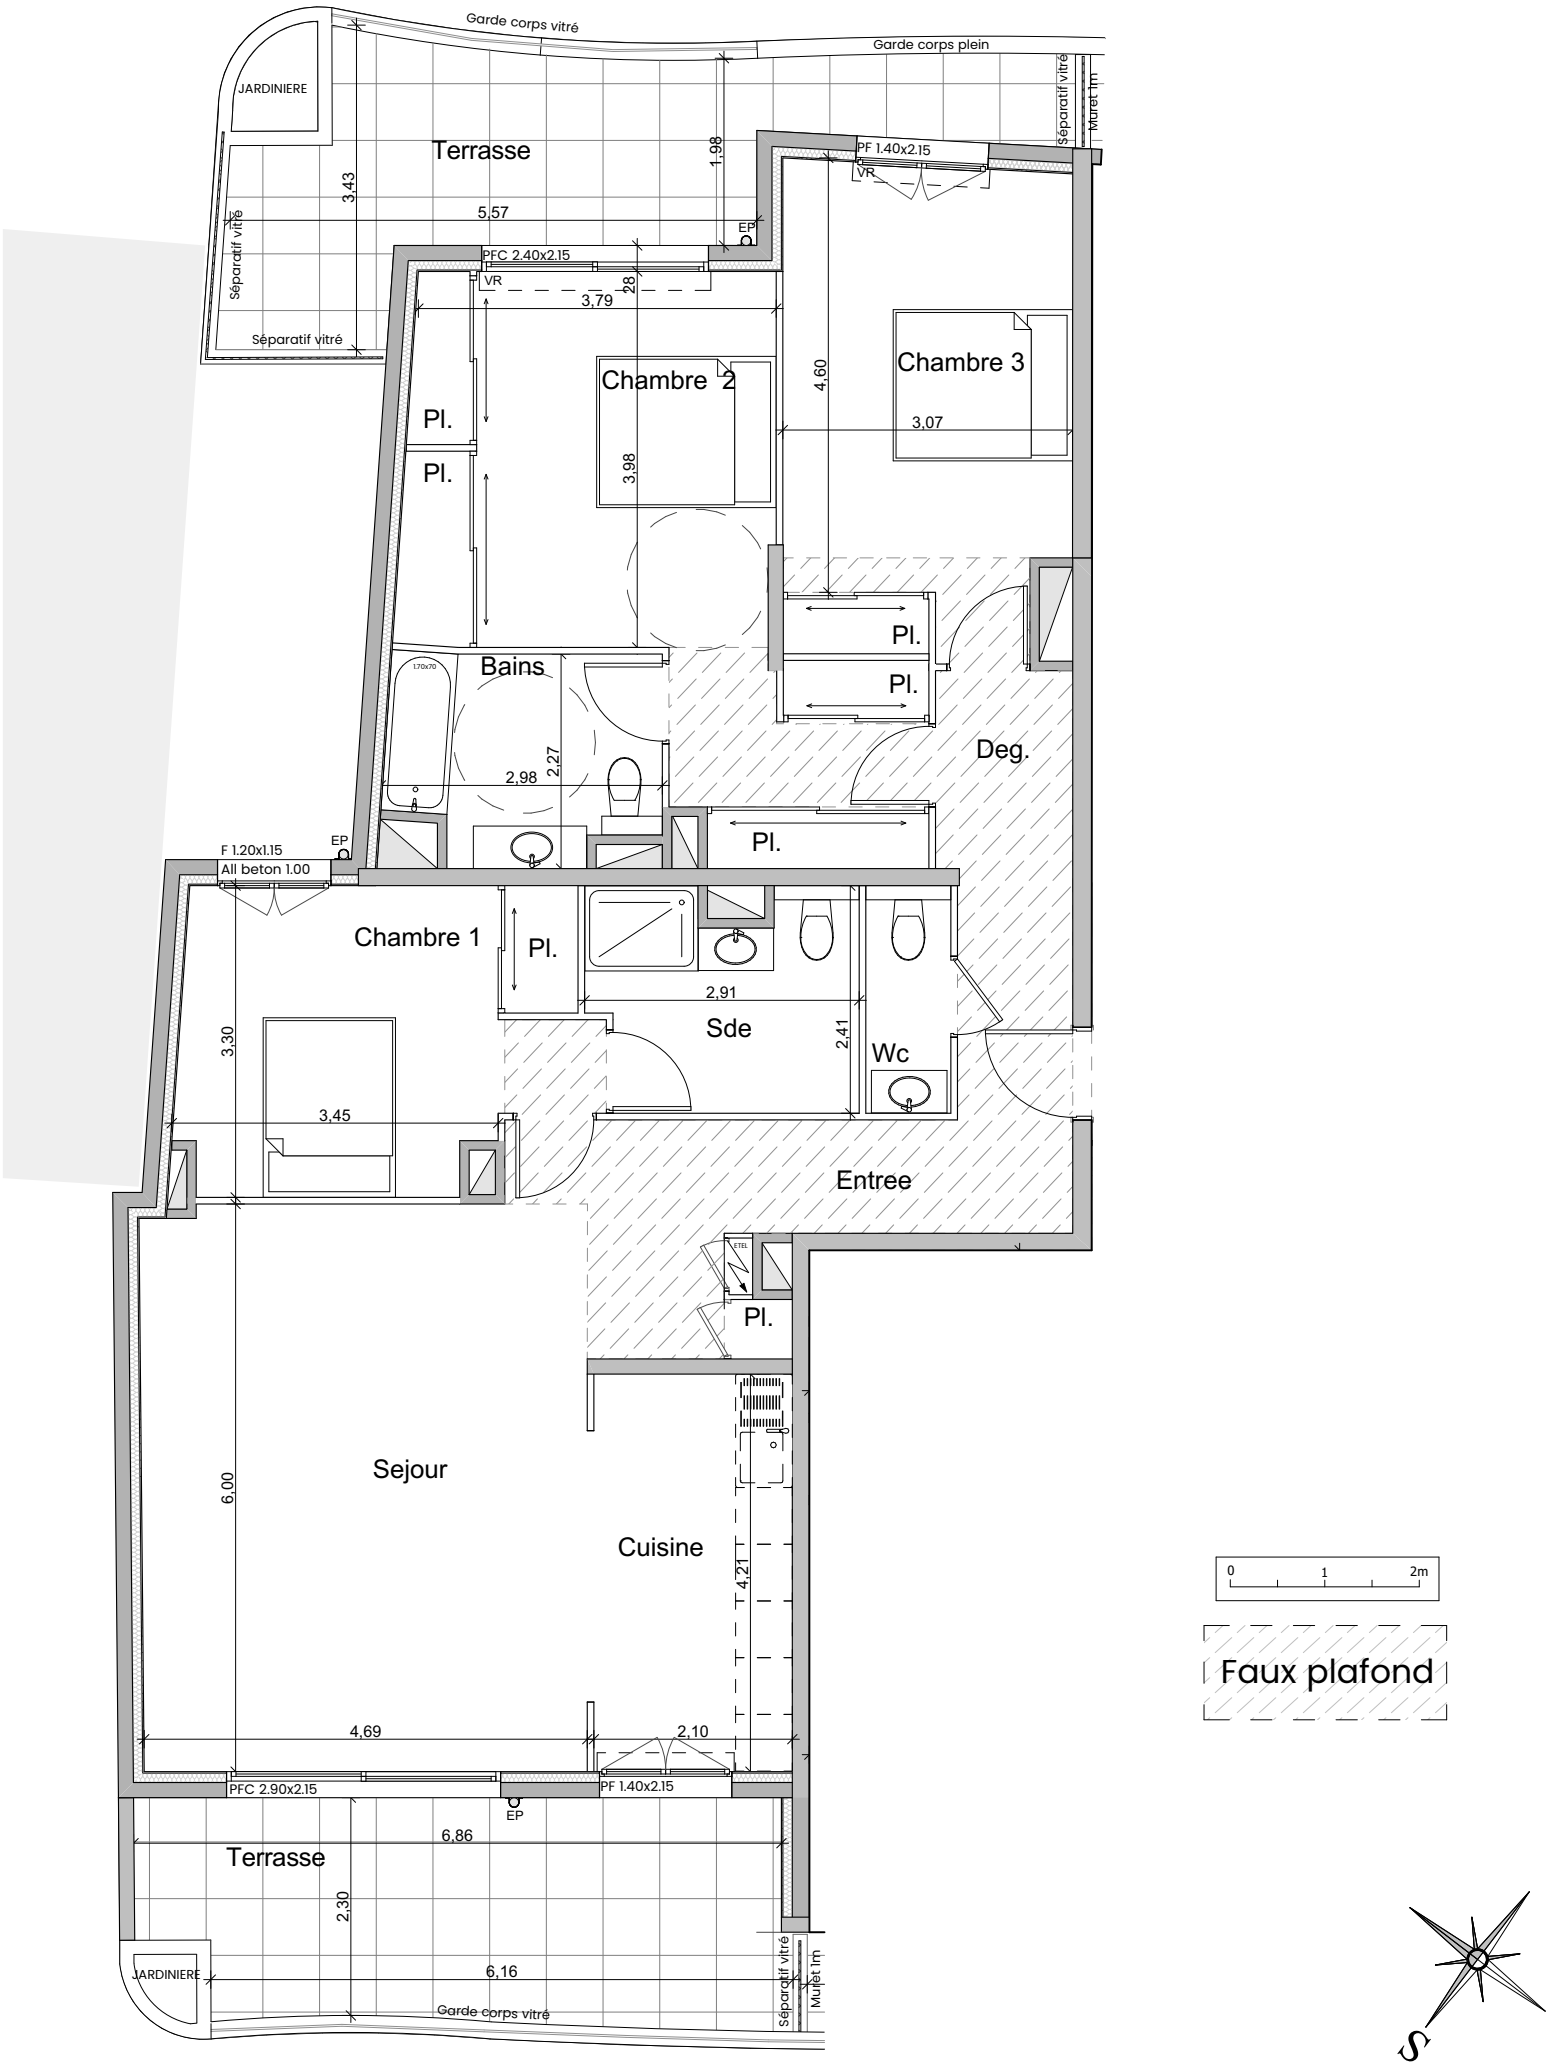

NIVEAU	R+6
TYPE	4 pièces
LOT	604

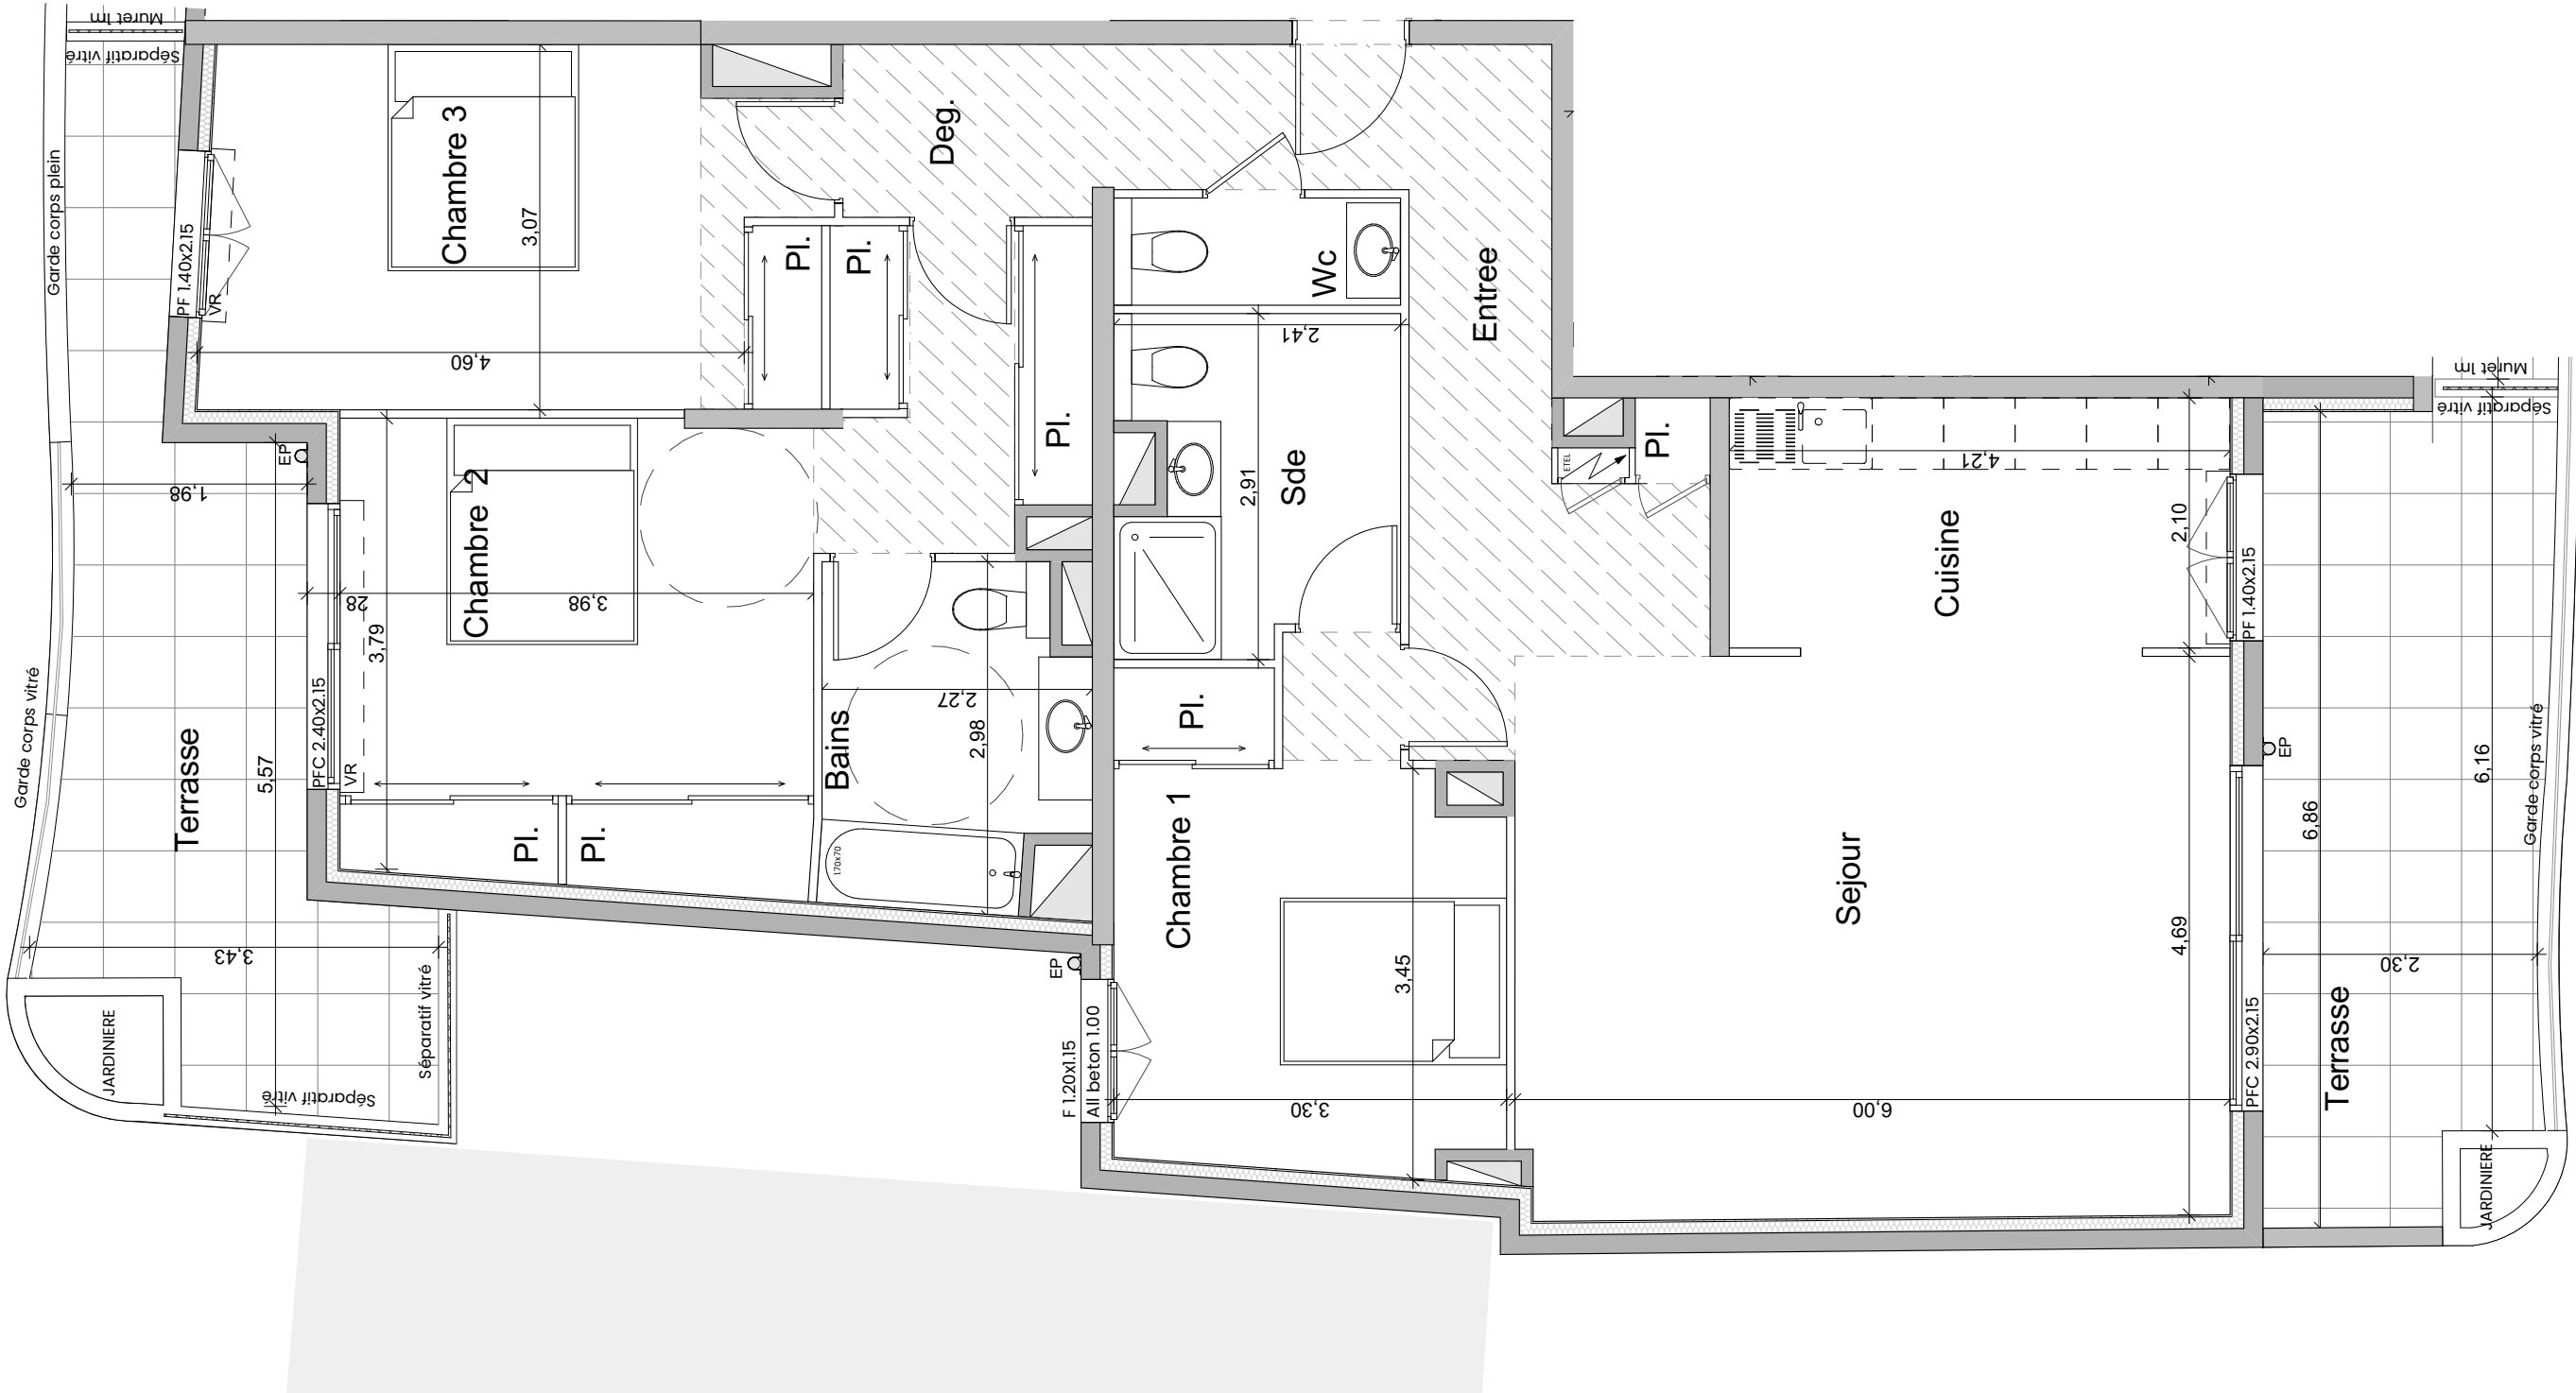

NOTA: La disposition des équipements est donnée a titre indicatif. La société se réserve la possibilité d'apporter à ce plan des modifications dues à des impératifs d'ordre technique ou administratif.
Les surfaces ainsi que les cotations indiquées sont susceptibles de subir de légères variations. Tous les éléments représentés en pointillé sont donnés à titre indicatif. Les retombées de poutres , soffites , faux-plafonds sont donnés à titre indicatif.

20/06/2025

