
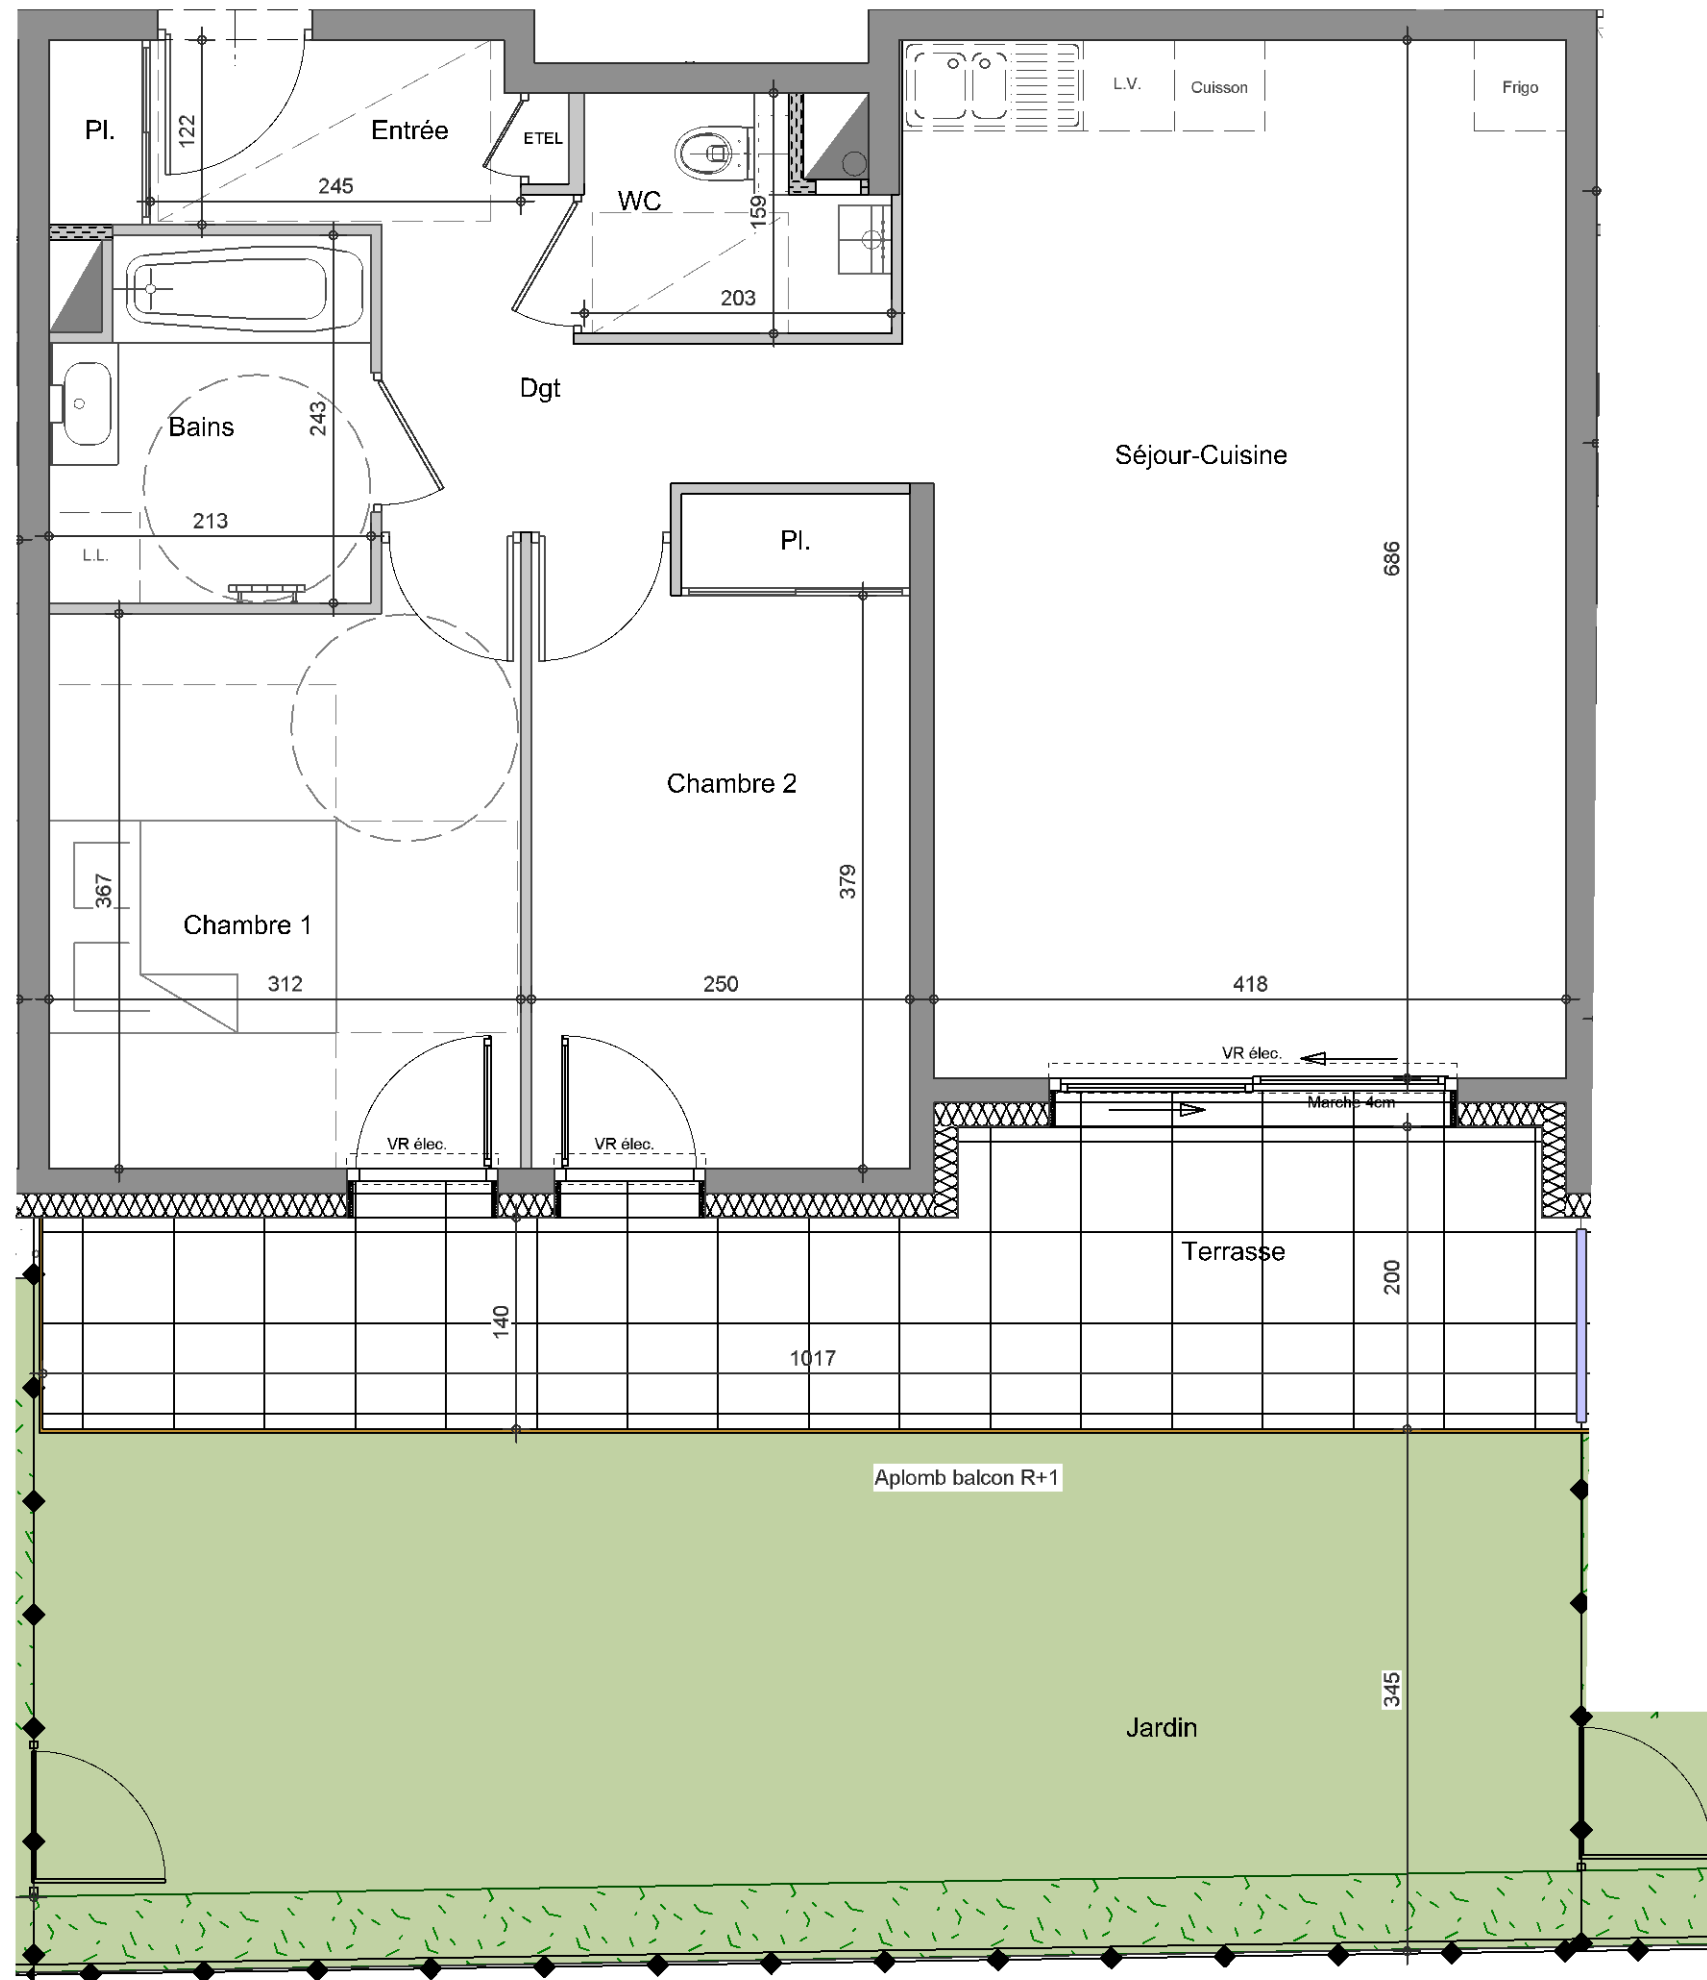


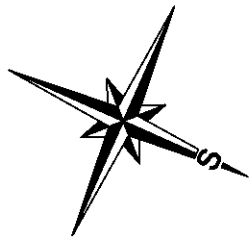

Echelle : 0 0.5 1 m 2 m

Nota : des modifications sont susceptibles d'être apportées à ce plan en fonction de nécessités techniques de la réalisation, tant en ce qui concerne les dimensions libres que l'équipement.
Les canalisations, barbacanes, descentes EP, les retombées, faux plafonds, trappes de visite sur les gaines techniques, radiateurs ne sont pas figurés sur les plans.
Les soffites ou caissons techniques ne sont pas tous représentés. Les surfaces indiquées sont approximatives.
Les surfaces des jardins ne sont données qu'à titre indicatif. Les pentes et les regards ne sont pas représentées et seront adaptées en fonction du terrain naturel.

SAGEC nous l'imaginons,
vous le vivez
RHÔNE-ALPES

2 avenue de Genève - 74140 DOUVAINE
Tél.: 04 50 85 02 40
www.sagec.fr - douvaine@sagec.fr

VILLAS
ACACIAS
Douvaine

20 AVENUE DES ACACIAS - 74140 DOUVAINE



BATIMENT	C
APPARTEMENT N°	C002
TYPE	T3
ETAGE	REZ

Entrée	3.84 m²
Séjour-Cuisine	29.29 m²
Chambre 1	11.88 m²
Chambre 2	10.81 m²
Bains	4.88 m²
WC	2.62 m²
Dgt	4.78 m²

TOTAL HABITABLE	68.10 m²
-----------------	----------

Terrasse	16.55 m²
Jardin	35.84 m²

SURFACES COMPRIS PLACARDS EVENTUELS



Philippe CHEYSSON - architecte D.P.L.G. 36 avenue de Sénévalaz - 74200 THONON-LES-BAINS

Plan Notaire - Le 02/12/2025