


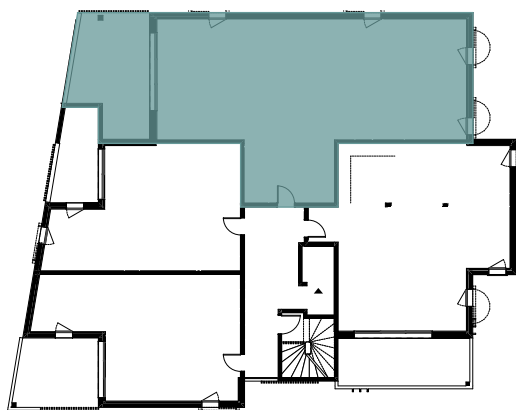

Bât. C | T4 | C003 | R+1

Etabli le 24/10/2024

Surface habitable - en m²

Séjour + PL	49,72
Chambre 1 PMR	12,15
Chambre 2 + PL	10,31
Chambre 3	9,99
Dgt	5,60
SDB	5,02

Entrée	4,73
Buanderie	3,97
SDE	3,08
WC	2,19
Dressing entrée	2,07
Total	108,83 m²


Terrasse 22,27 m²



CAP BISCAYE

RÉSIDENCE

Rue des Voiliers
40130 CAPBRETON

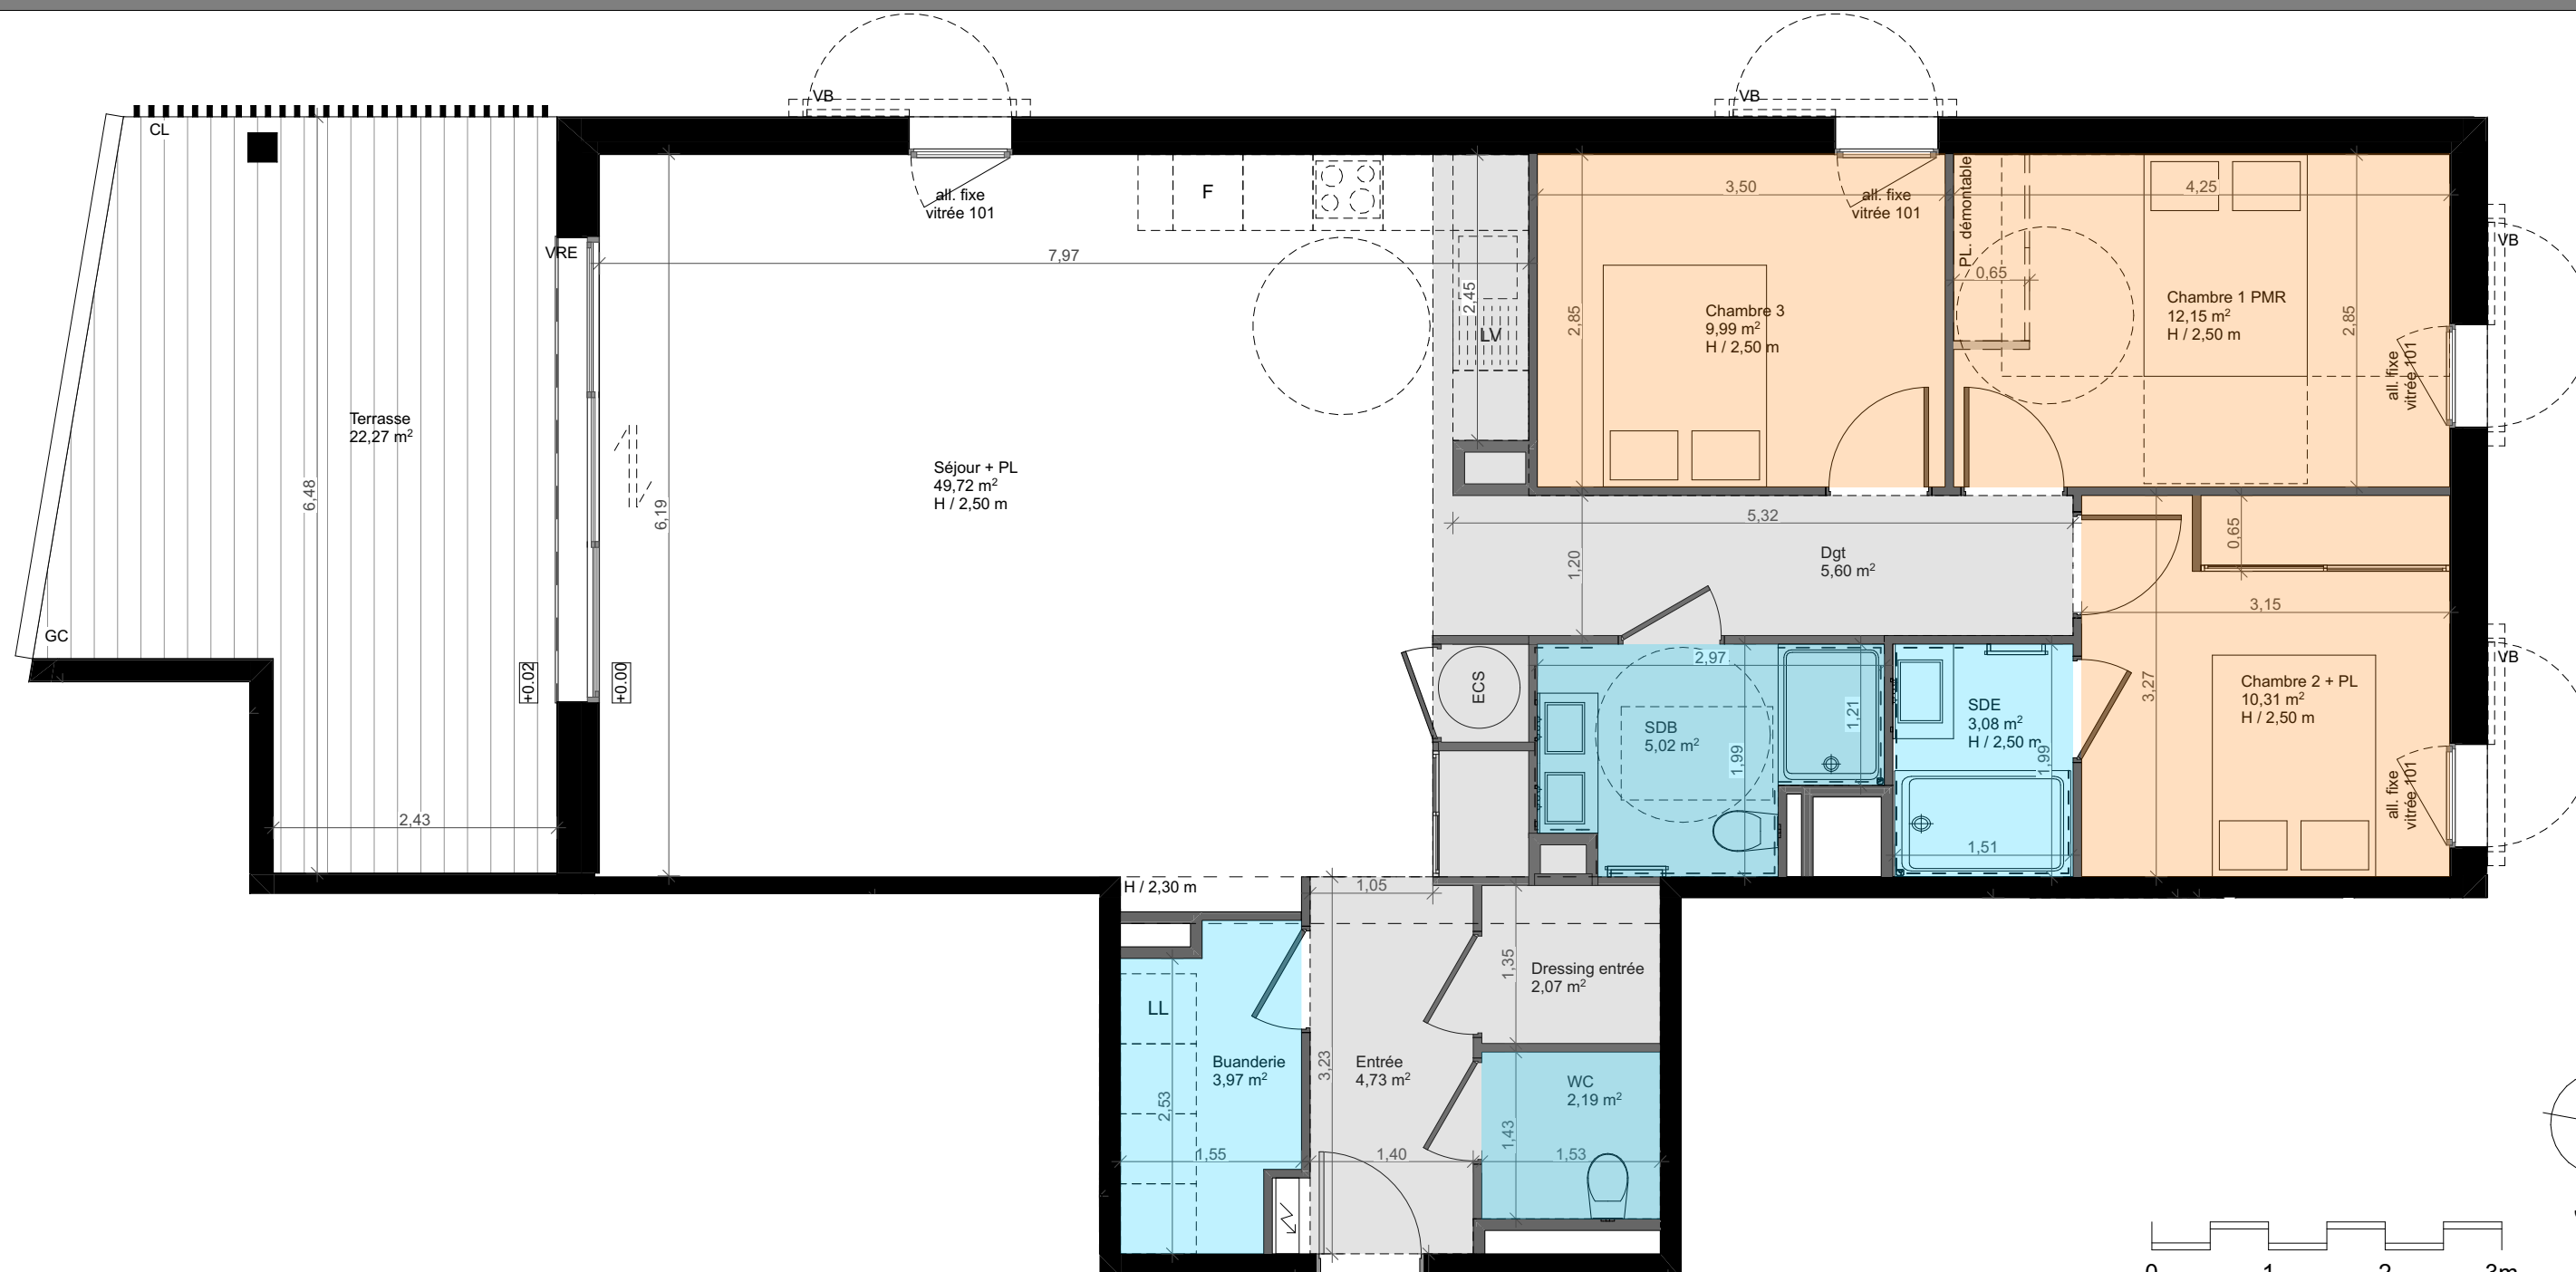


FF fenêtre fixe
OB fenêtre oscillo-battant
FT fenêtre de toit

VB volet battant
VRE volet roulant électrique
GC garde corps
CL claustra toute hauteur

ECS ballon thermodynamique
F réfrigérateur
LV lave vaisselle
LL lave linge
faïence

dimensions minimales
imposées / accessibilité
handicapés
faux plafond technique

0 1 2 3m

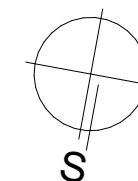

1.4

10, rue de la Forêt
40150 HOSSEGOR
0629176204
cc@unpointquatre.archi

DES MODIFICATIONS SONT SUSCEPTIBLES D'ETRE APPORTEES A CE PLAN EN FONCTION DES NECESSITES TECHNIQUES DE TOUTE NATURE ET DES TOLERANCES D'EXECUTION. LES SURFACES INDIQUEES SONT APPROXIMATIVES. LES RETOMBÉES, FAUX PLAFONDS, SOFFITES, GAINES, AINSI QUE L'EQUIPEMENT, SONT FIGURES A TITRE INDICATIF.

SAGEC

Résidence Aitzina
69, avenue de Bayonne
64600 ANGLET
05 59 22 03 22
www.sagec.fr