
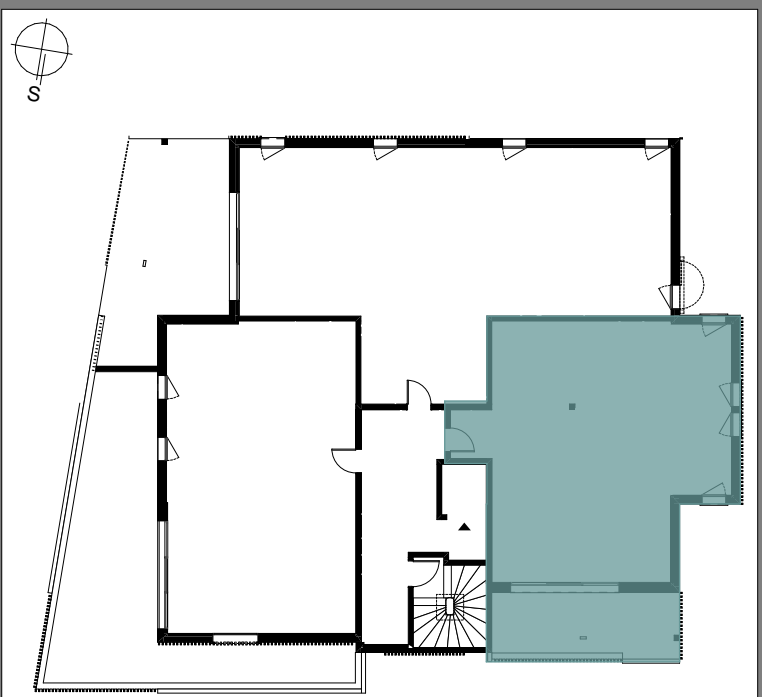


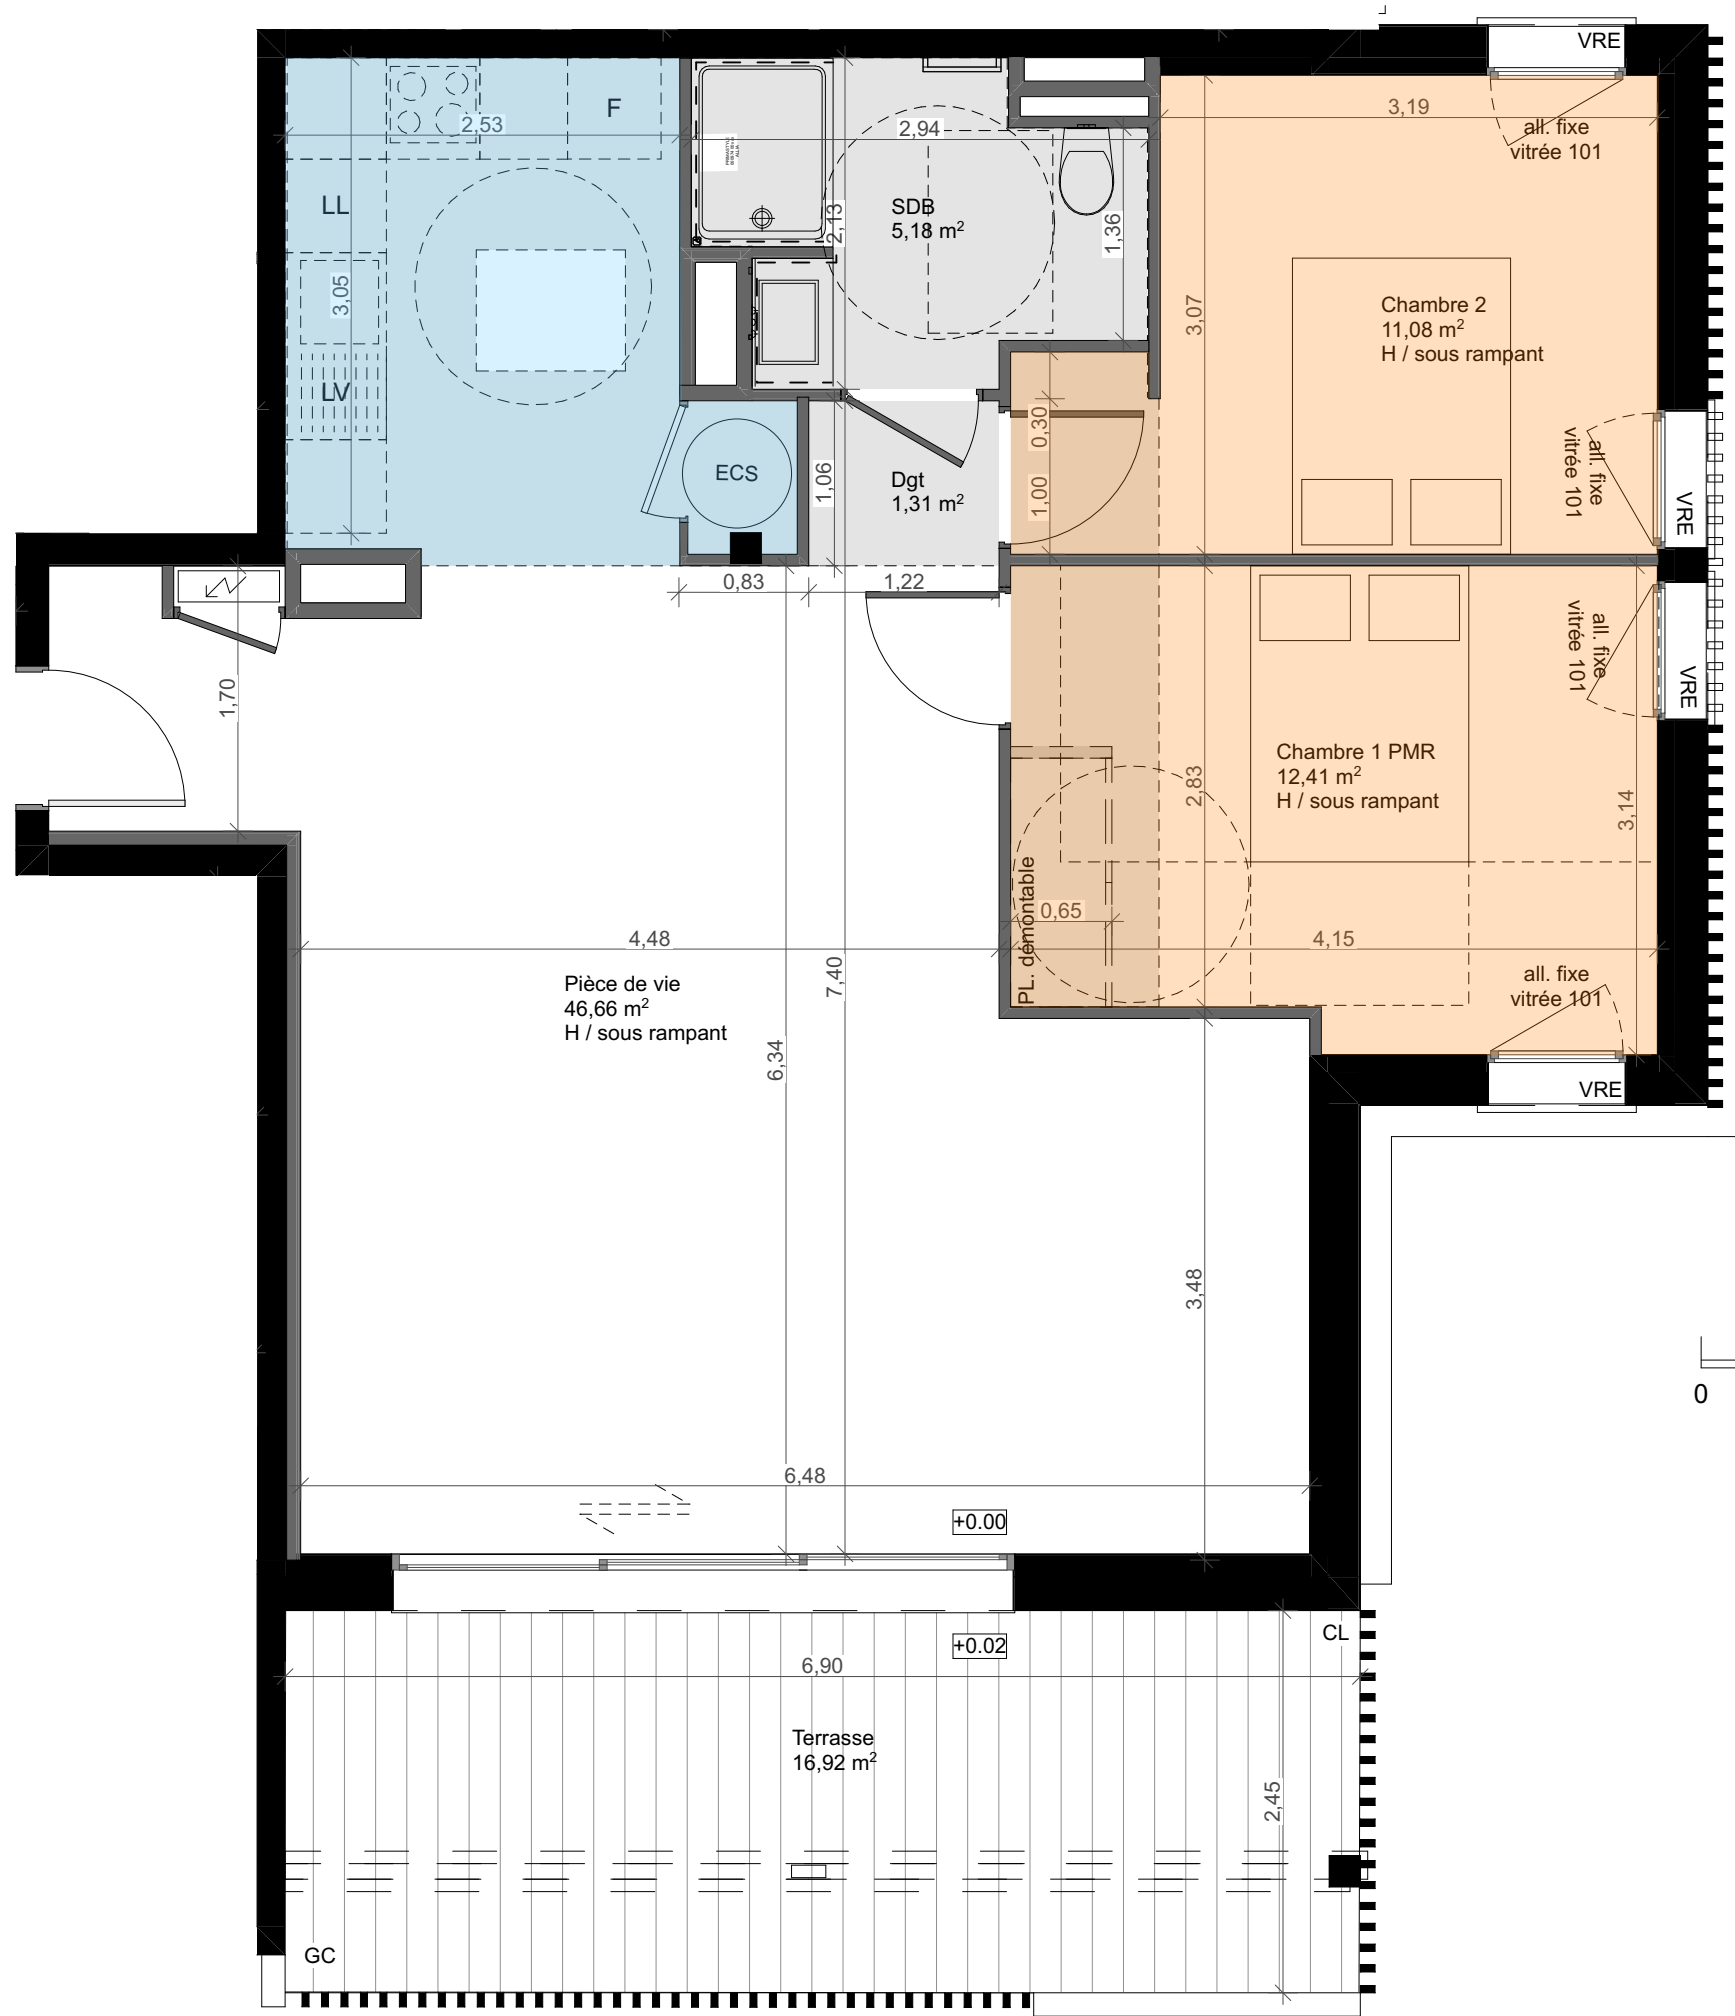

Bât. C	T3	C203	R+3
Etabli le 14/01/2025			
Surface habitable - en m²			
Pièce de vie			46,66
Chambre 1 PMR			12,41
Chambre 2			11,08
SDB			5,18
Dgt			1,31
Total			76,64 m²

Terrasse 16,92 m²

- FF fenêtre fixe
- OB fenêtre oscillo-battant
- FT fenêtre de toit
- VB volet battant
- VRE volet roulant électrique
- GC garde corps
- CL claustra toute hauteur
- ECS ballon thermodynamique
- F réfrigérateur
- LV lave vaisselle
- LL lave linge
- faïence
- dimensions minimales imposées / accessibilité handicapés
- faux plafond technique