
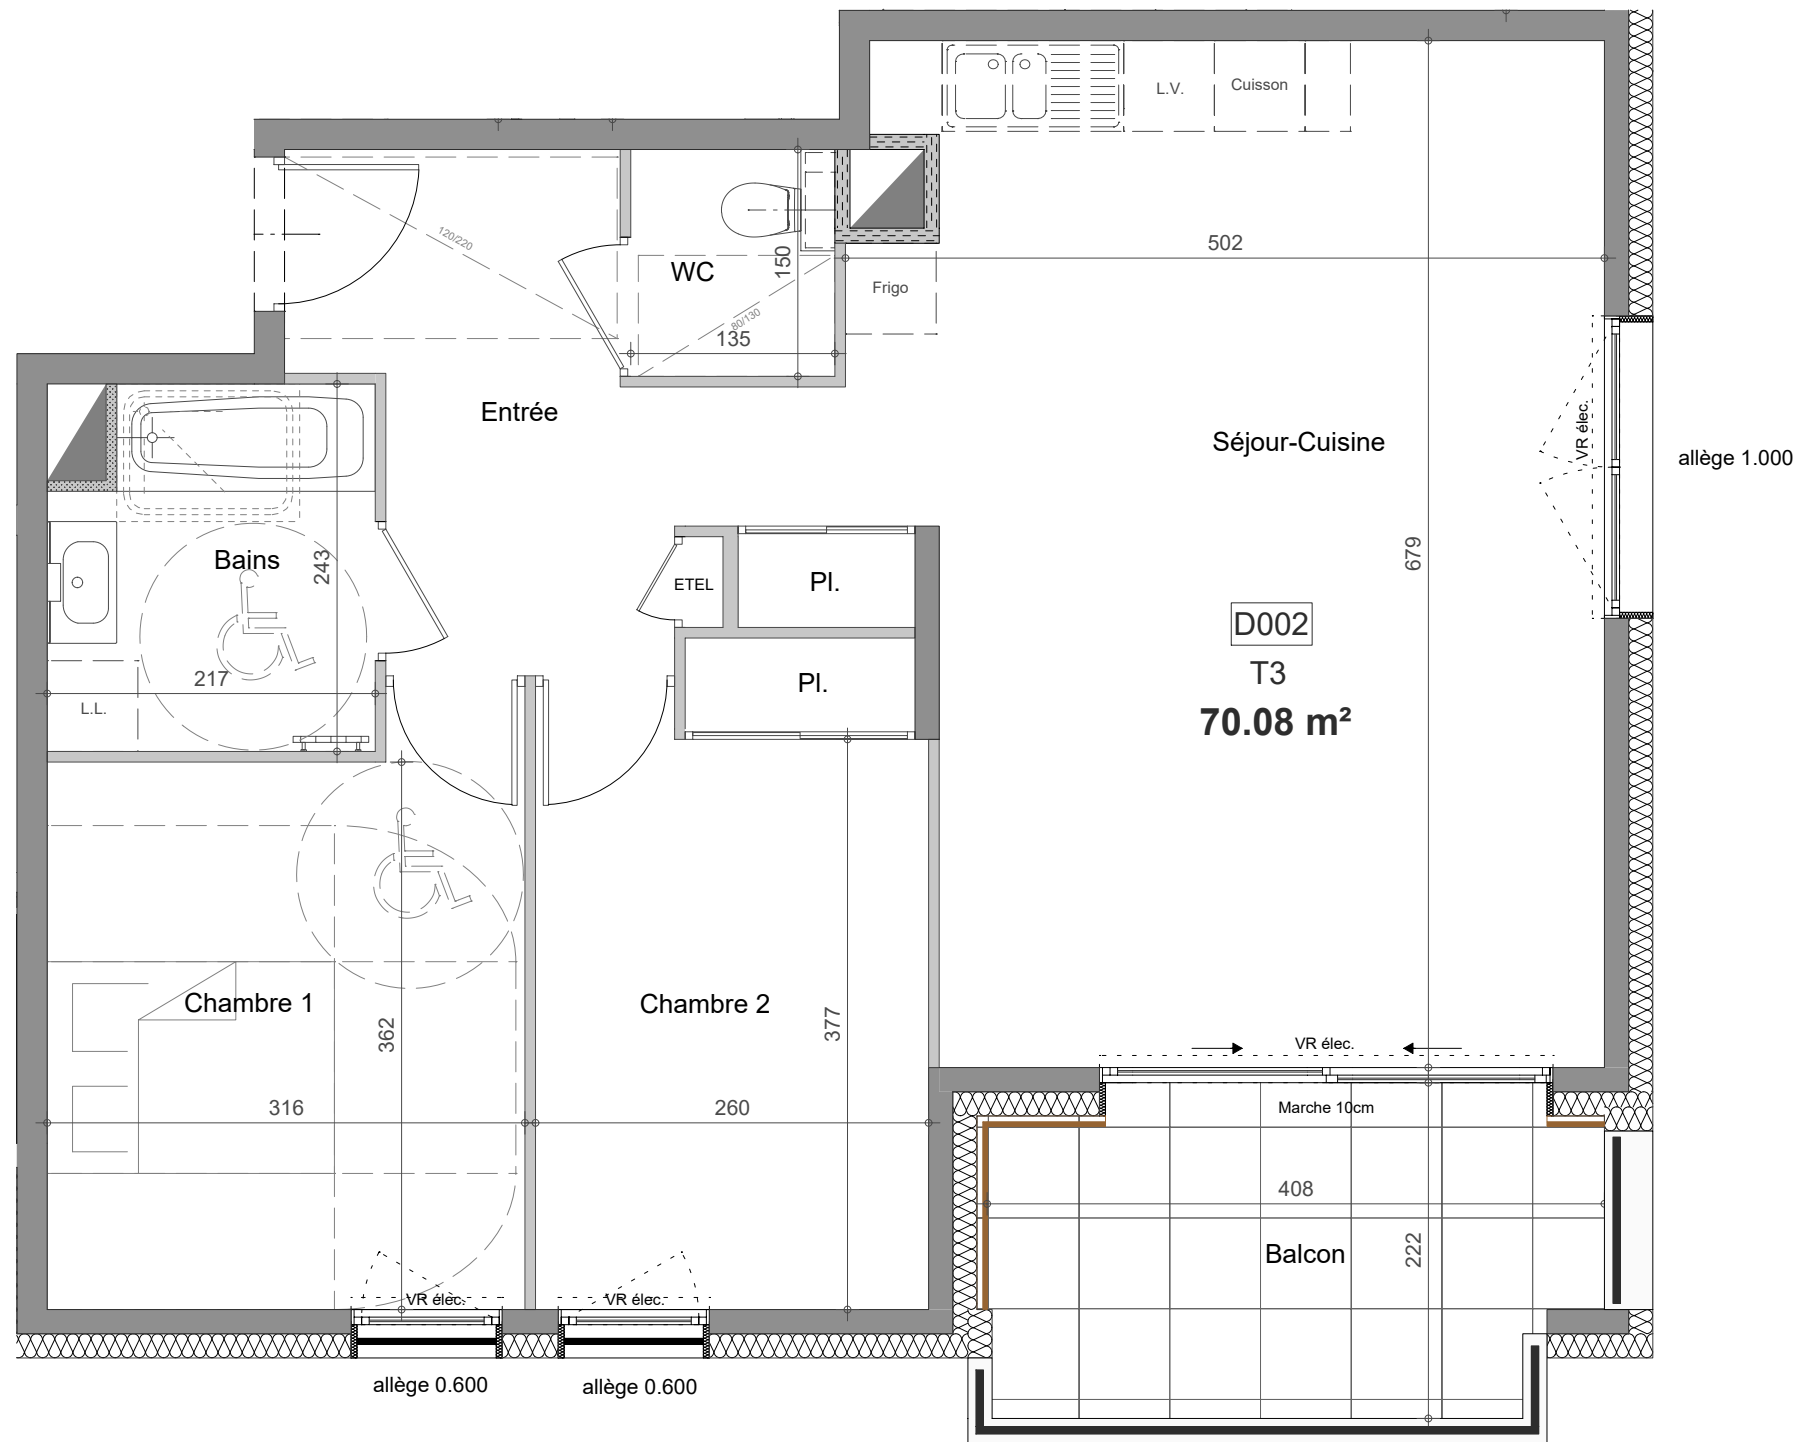


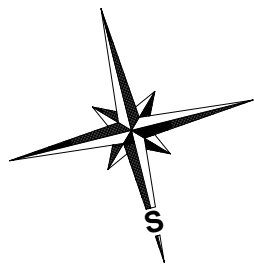

Echelle : 0 0.5 1 m 2 m

Nota : des modifications sont susceptibles d'être apportées à ce plan en fonction de nécessités techniques de la réalisation, tant en ce qui concerne les dimensions libres que l'équipement. Les canalisations, barbacanes, descentes EP, les retombées, faux plafonds, trappes de visite sur les gaines techniques, radiateurs ne sont pas figurés sur les plans. Les soffites ou caissons techniques ne sont pas tous représentés. Les surfaces indiquées sont approximatives. Les surfaces des jardins ne sont données qu'à titre indicatif. Les pentes et les regards ne sont pas représentées et seront adaptées en fonction du terrain naturel.

2 avenue de Genève - 74140 DOUVAIN
Tél.: 04 50 85 02 40
www.sagec.fr - douvaine@sagec.fr


VIA VERDE

ROUTE DE TANNINGES - 74100 VETRAZ-MONTHOUX



BATIMENT	D
APPARTEMENT N°	D002
TYPE	T3
ETAGE	RDC
Entrée	8.90 m²
Séjour-Cuisine	31.32 m²
Chambre 1	11.90 m²
Chambre 2	11.14 m²
Bains	4.95 m²
WC	1.87 m²
TOTAL HABITABLE	70.08 m²
Balcon	7.51 m²

SURFACES COMPRIS PLACARDS EVENTUELS

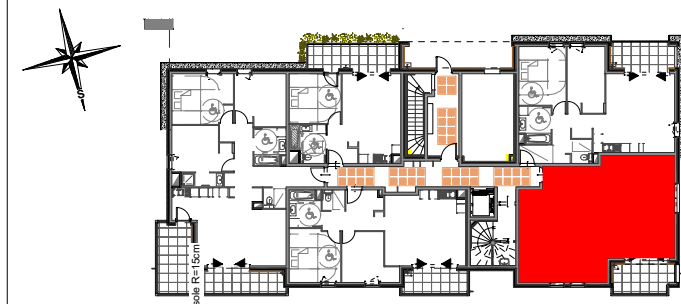

Philippe CHEYSSON - architecte D.P.L.G. 36 avenue de Sénévulaz - 74200 THONON-LES-BAINS

Plan Notaire - Le 15/11/2024