

GEORGE V

MENTON

Cours George V - 06500 MENTON

SAGEC


MEDITERRANEE

PAR QUALITEL CERTIFICATION

NF

HABITAT

NIVEAU	Rez de chaussee
TYPE	Commerce

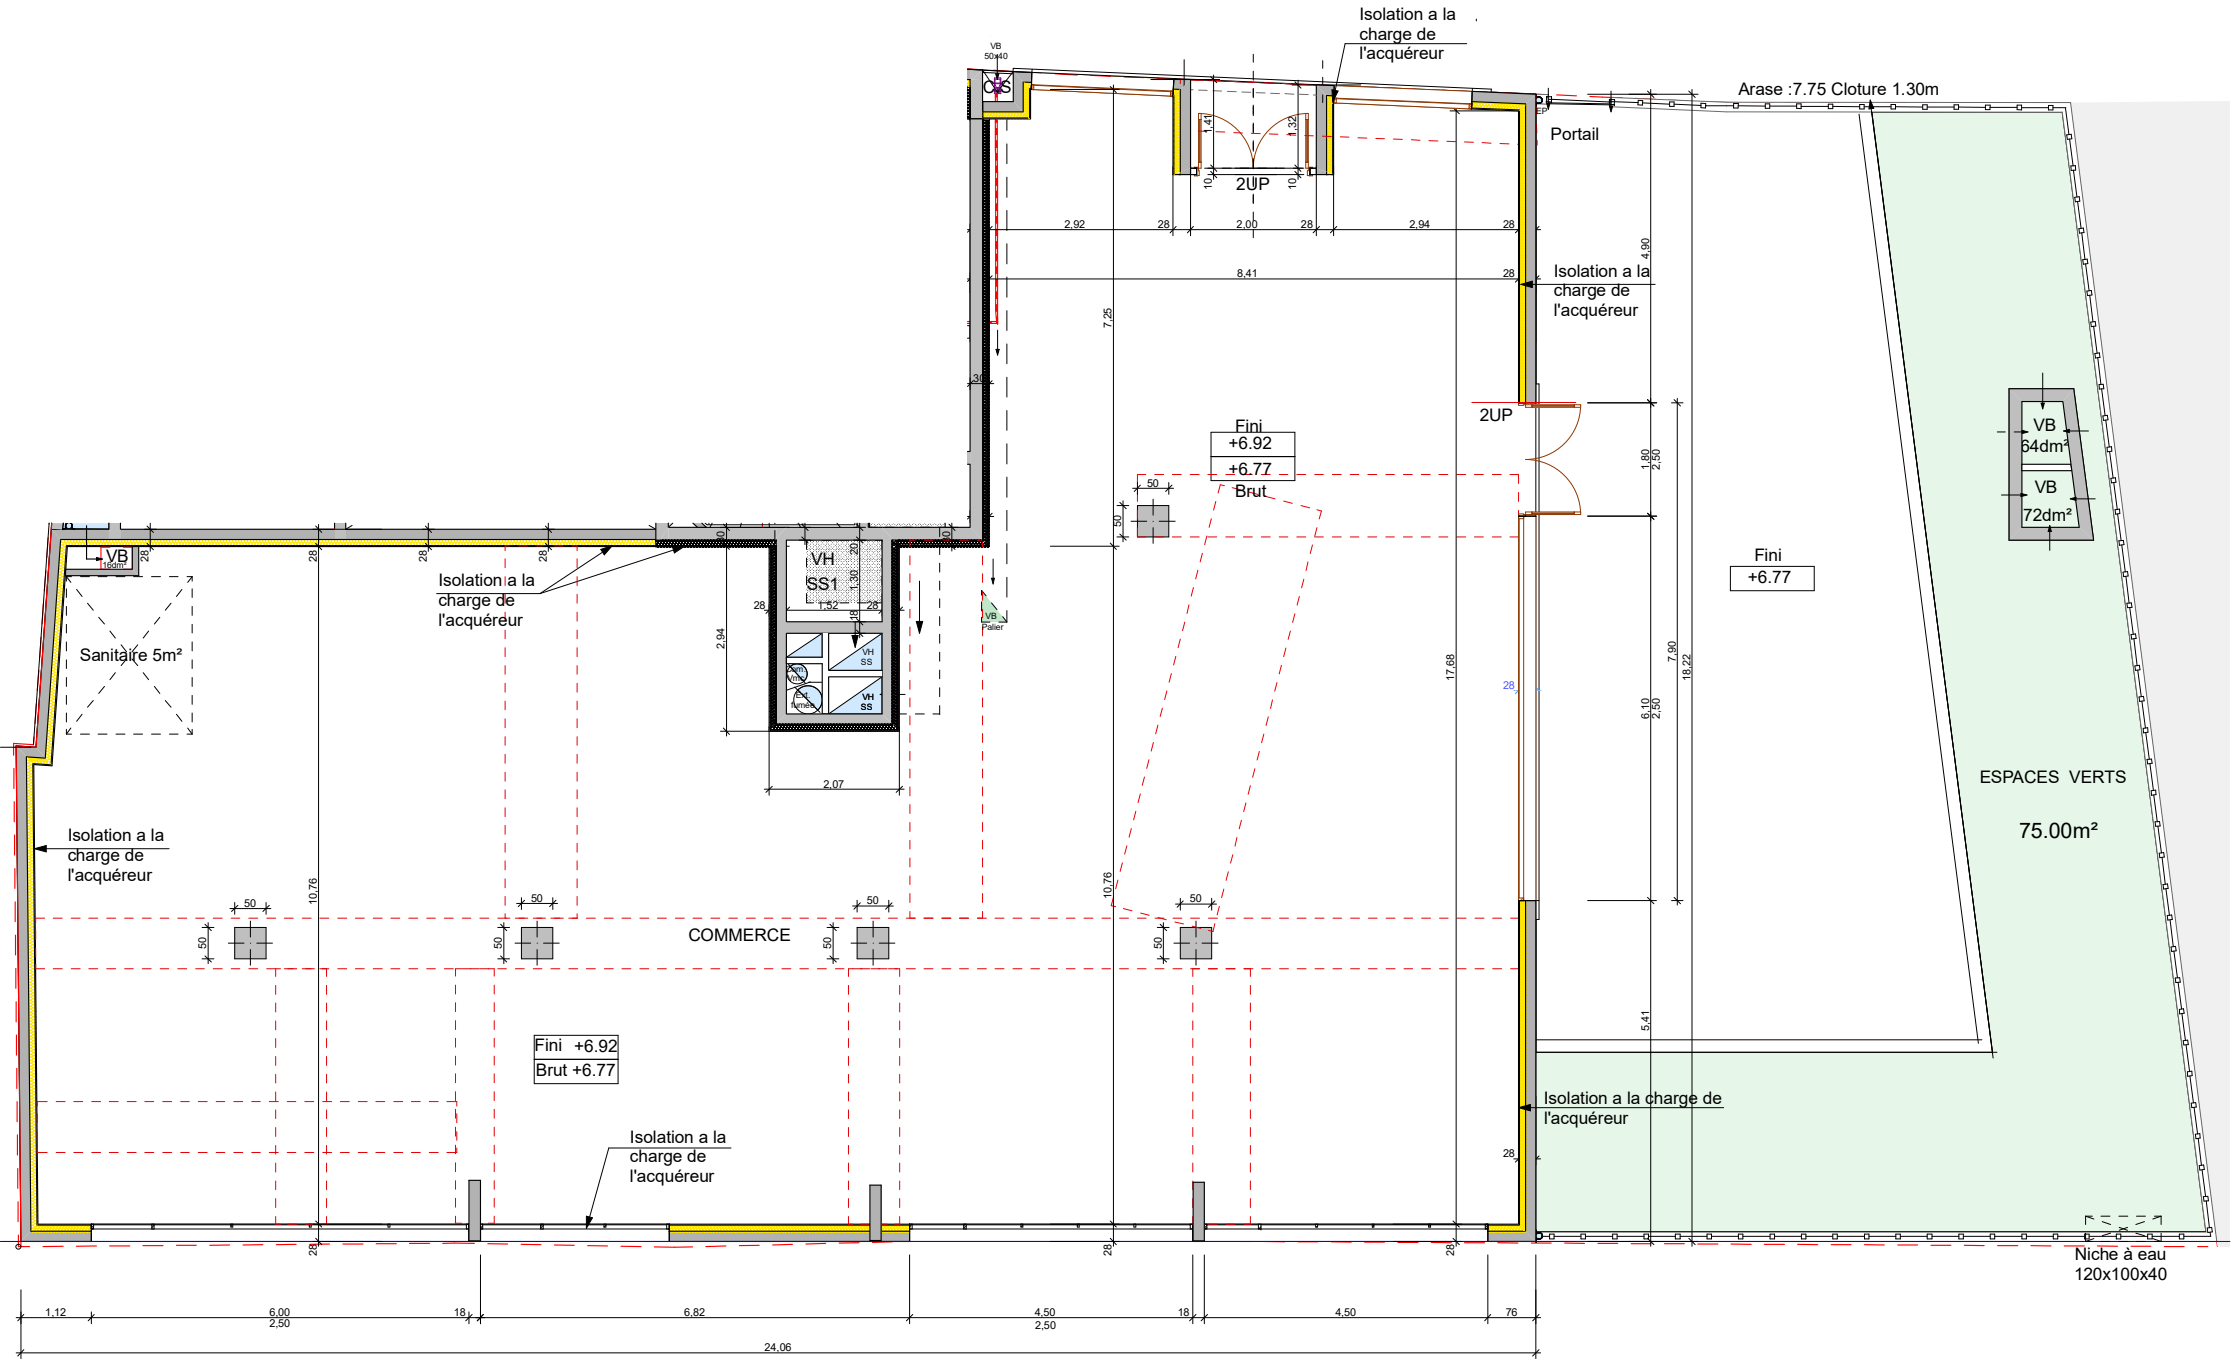

Surface Utile	300.00m²
Terrasse	90.00m²
Jardin	75.00m²

NOTA: La disposition des équipements est donnée a titre indicatif. La société se réserve la possibilité d'apporter à ce plan des modifications dues à des impératifs d'ordre technique ou administratif. Les surfaces ainsi que les cotations indiquées sont susceptibles de subir de légères variations. Tous les éléments représentés en pointillé sont donnés à titre indicatif. Les retombées de poutres, soffites, faux-plafonds sont donnés à titre indicatif.