



Ambiances MOUGINS



2137 avenue Maréchal Juin - 06250 MOUGINS

PLAN DE RESERVATION

LOT A 108 V2	SURFACES		NIVEAU	R+1
	APPARTEMENT	64,85 m²	TYPE	T3
	SURFACE ANNEXE	9,20 m²	DATE	05/11/2025



NOTA : La disposition des équipements est donnée à titre indicatif. La société se réserve la possibilité d'apporter à ce plan des modifications dues à des impératifs d'ordre technique ou administratif.

Les surfaces ainsi que les cotations indiquées sont susceptibles de subir de légères variations. Tous les éléments représentés en pointillé sont donnés à titre indicatif. Les retombées de poutres, soffites, et faux-plafonds sont également susceptibles de changer.

PLAN DE RESERVATION


LOT	A 108 V2
NIVEAU	R+1
TYPE	T3

Entrée	10,40
Cellier	2,25
Séjour / Cuisine	23,85
Salle d'eau	4,50
Wc	2,50
Chambre 1	11,80
Chambre 2 + pl	9,55
Total habitable	64,85 m²
Balcon + cellier	9,20
Total annexe	9,20 m²

LEGENDE	
EV : évier	TE
LL : lave linge	soffite/faux plafond
LV : lave vaisselle	Chaudière gaz
Cui : plaque cuisson	Talus
R : réfrigérateur	

NOTA : La disposition des équipements est donnée à titre indicatif. La société se réserve la possibilité d'apporter à ce plan des modifications dues à des impératifs d'ordre technique ou administratif.

Les surfaces ainsi que les cotations indiquées sont susceptibles de subir de légères variations. Tous les éléments représentés en pointillé sont donnés à titre indicatif. Les retombées de poutres, soffites, et faux-plafonds sont également susceptibles de changer.

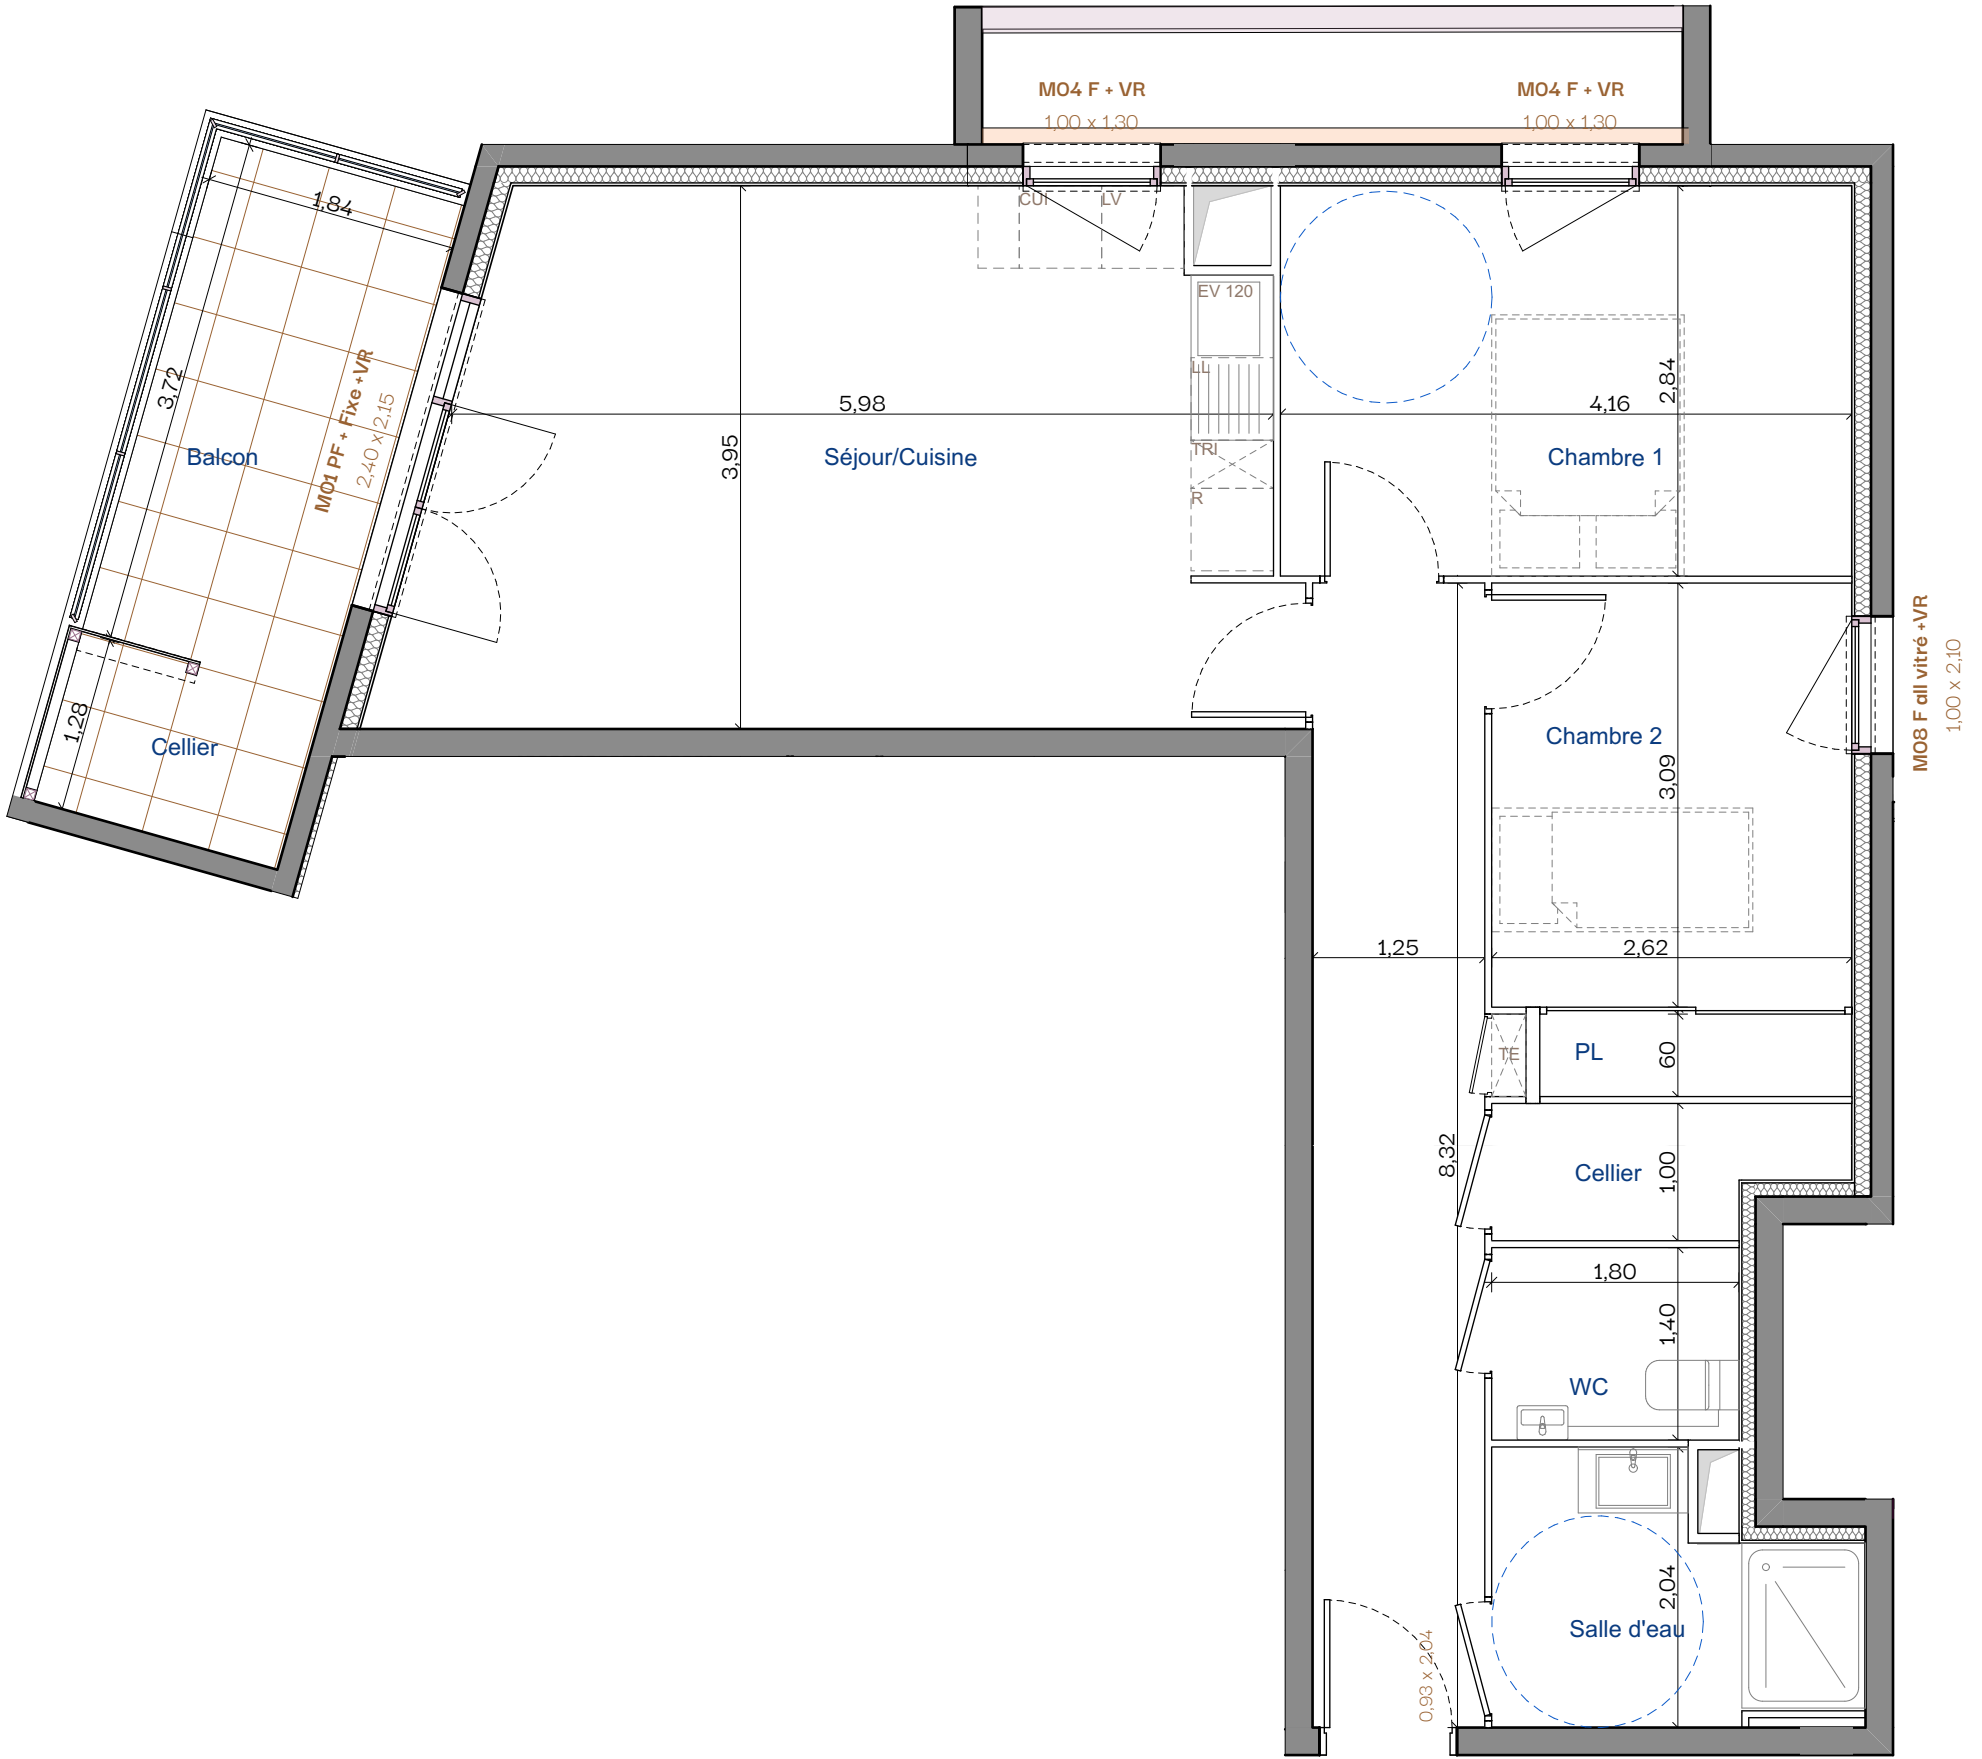

A 108
T3

