


SAGEC

MEDITERRANEE
400, Promnade des Anglais 06000 NICE

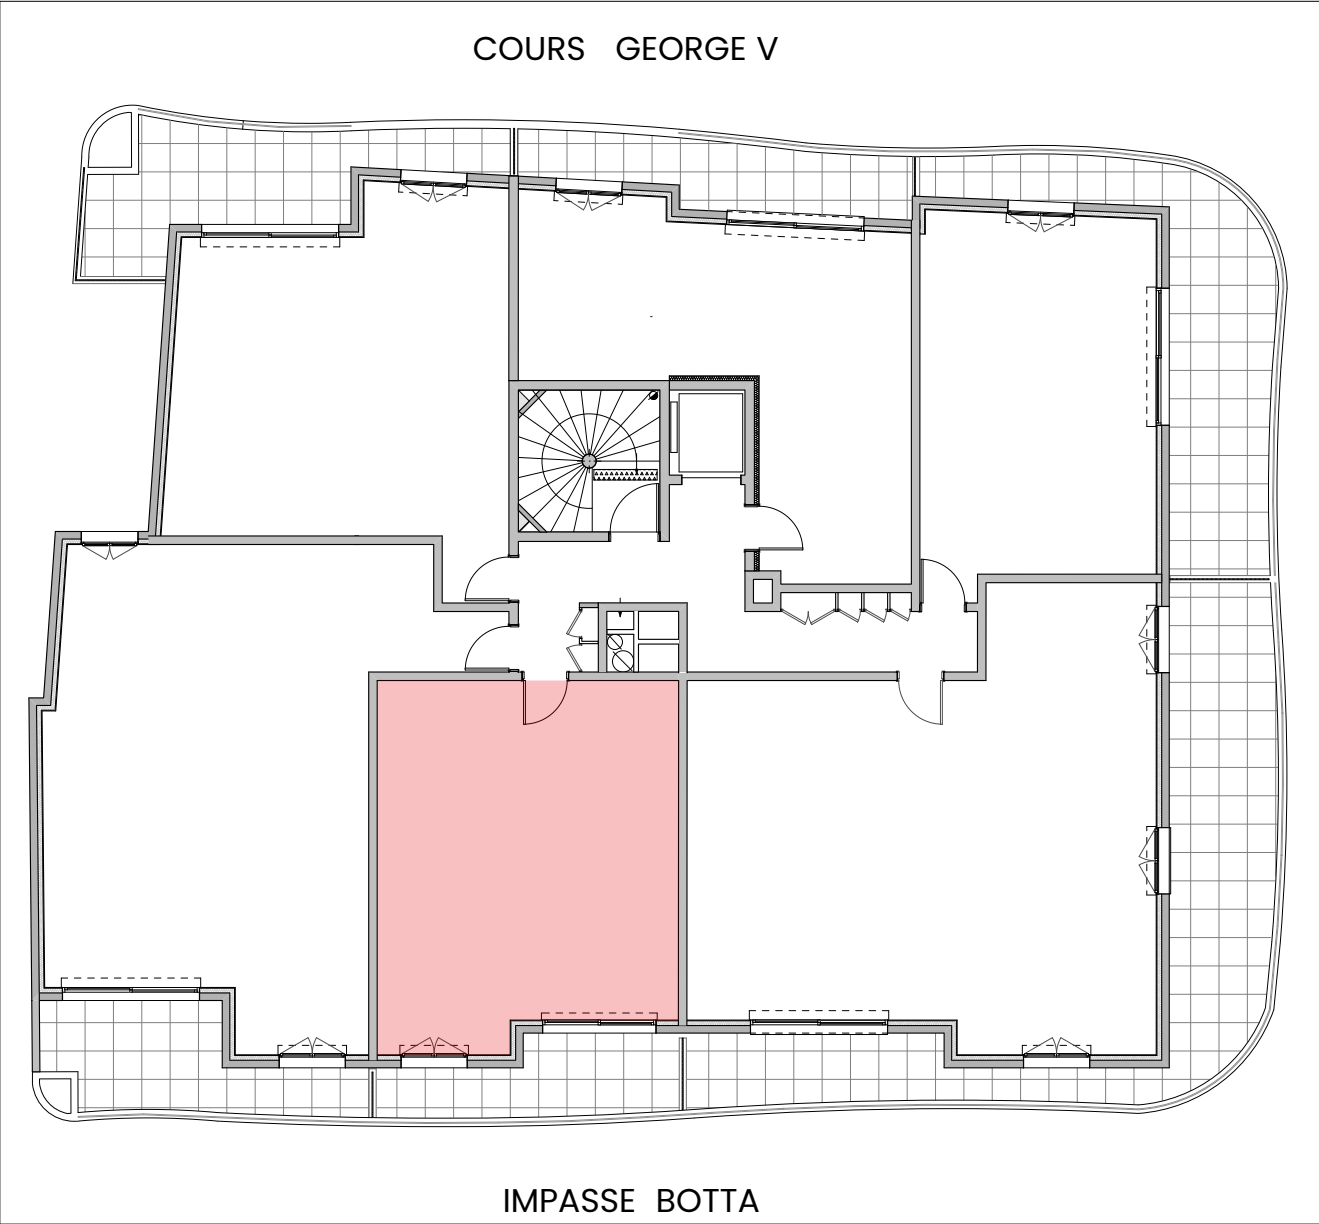

GEORGE V
MENTON

Cours George V - 06500 MENTON

LOT
404

SURFACES	
APPARTEMENT	46.00 m²
SURFACE ANNEXE	9.00 m²

NIVEAU	R+4
TYPE	2 pièces
DATE	20/06/2025



NOTA: La disposition des équipements est donnée a titre indicatif. La société se réserve la possibilité d'apporter à ce plan des modifications dues à des impératifs d'ordre technique ou administratif.
Les surfaces ainsi que les cotations indiquées sont susceptibles de subir de légères variations. Tous les éléments représentés en pointillé sont donnés à titre indicatif. Les retombées de poutres , soffites , faux-plafonds sont donnés à titre indicatif.

GEORGE V

MENTON

Cours George V - 06500 MENTON




NIVEAU	R+4
TYPE	2 pièces
LOT	404

Entrée Pl.	
Séjour Cuisine	25.59m²
Chambre	13.36m²
S. d'eau , Wc	7.05m²

Surface Habitable	46.00m²
Terrasse	9.00m²
Surfaces Annexes	9.00m²

NOTA: La disposition des équipements est donnée a titre indicatif. La société se réserve la possibilité d'apporter à ce plan des modifications dues à des impératifs d'ordre technique ou administratif.
Les surfaces ainsi que les cotations indiquées sont susceptibles de subir de légères variations. Tous les éléments représentés en pointillé sont donnés à titre indicatif. Les retombées de poutres , soffites , faux-plafonds sont donnés à titre indicatif.

20/06/2025

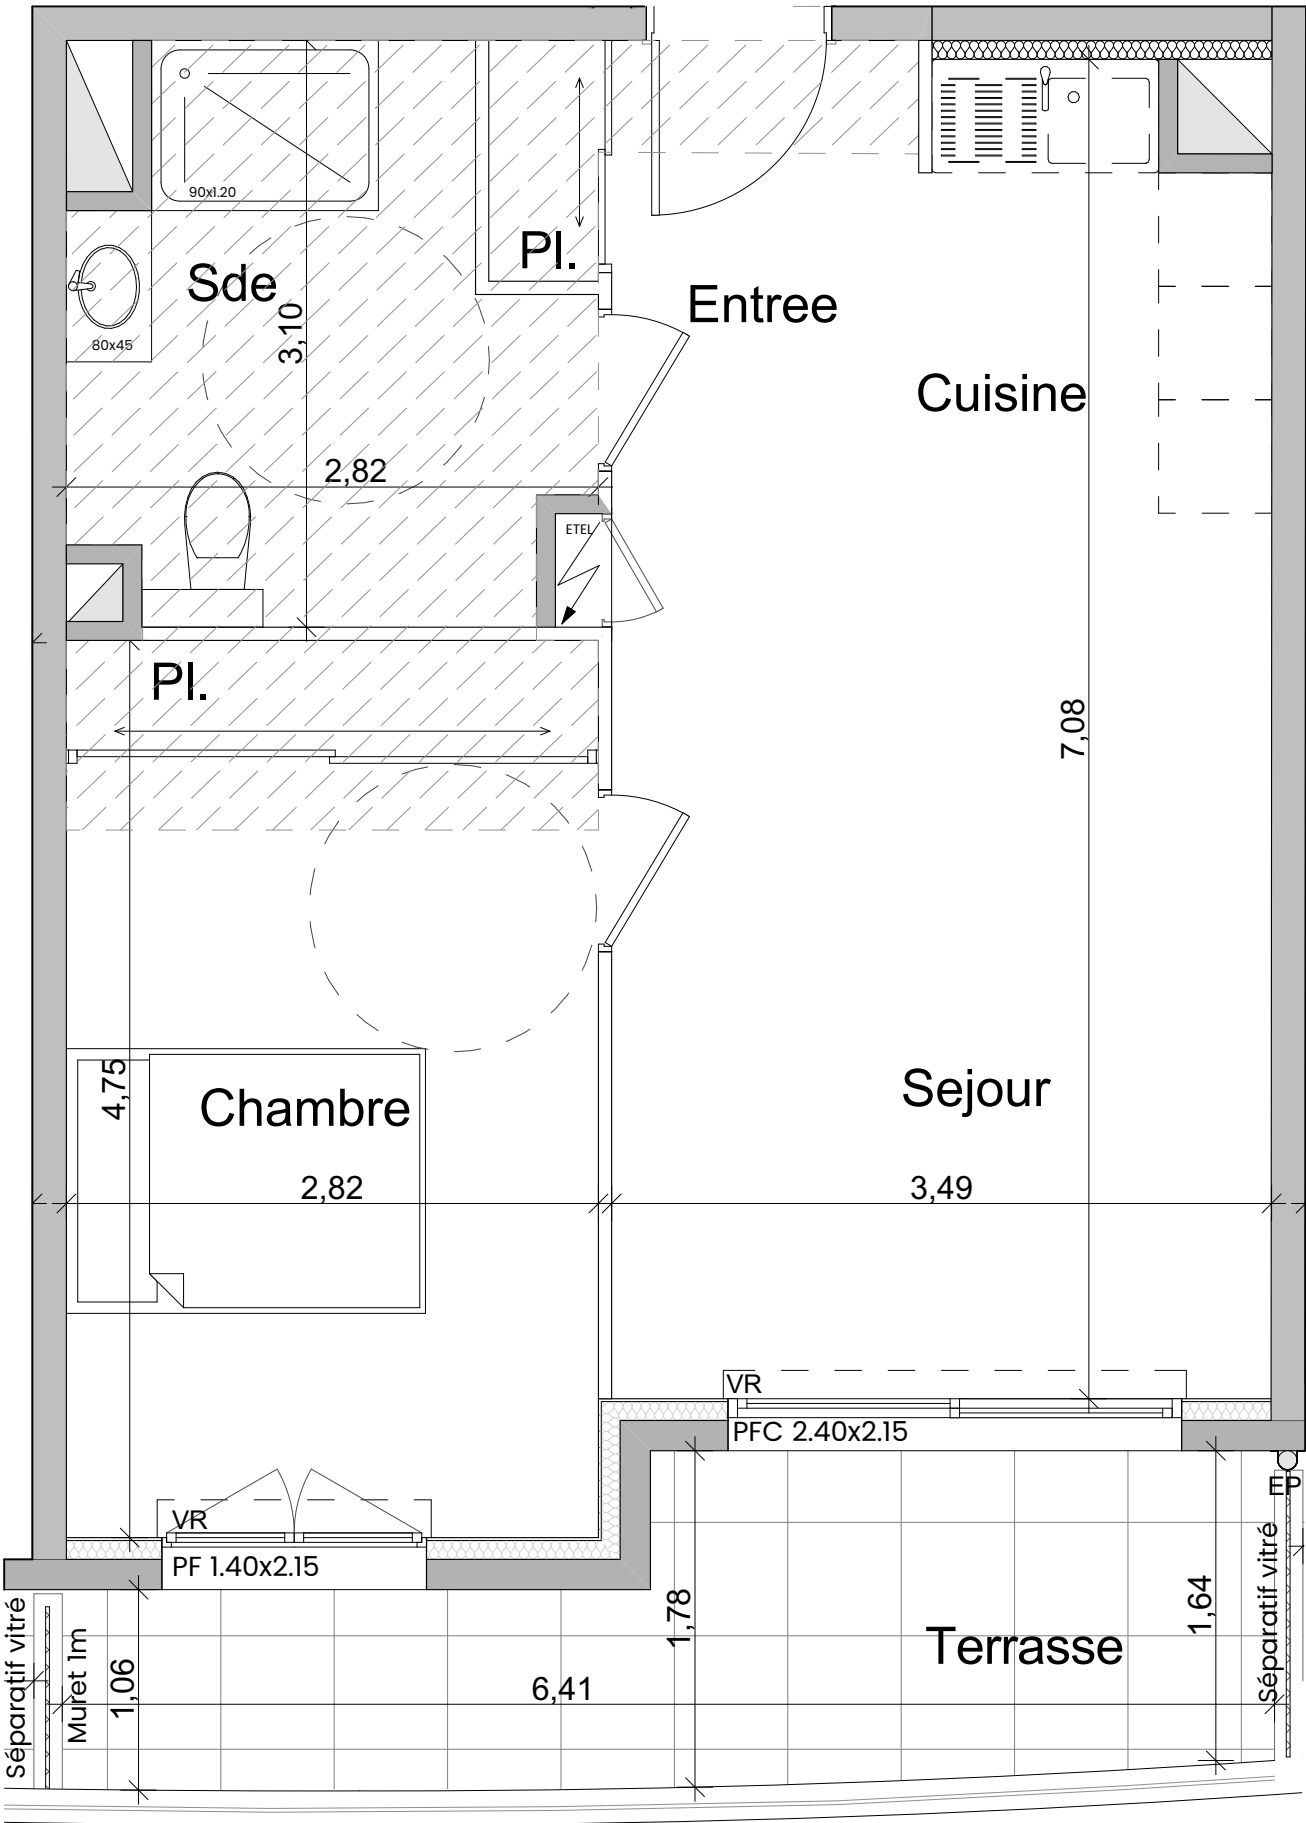

Garde corps vitré

