


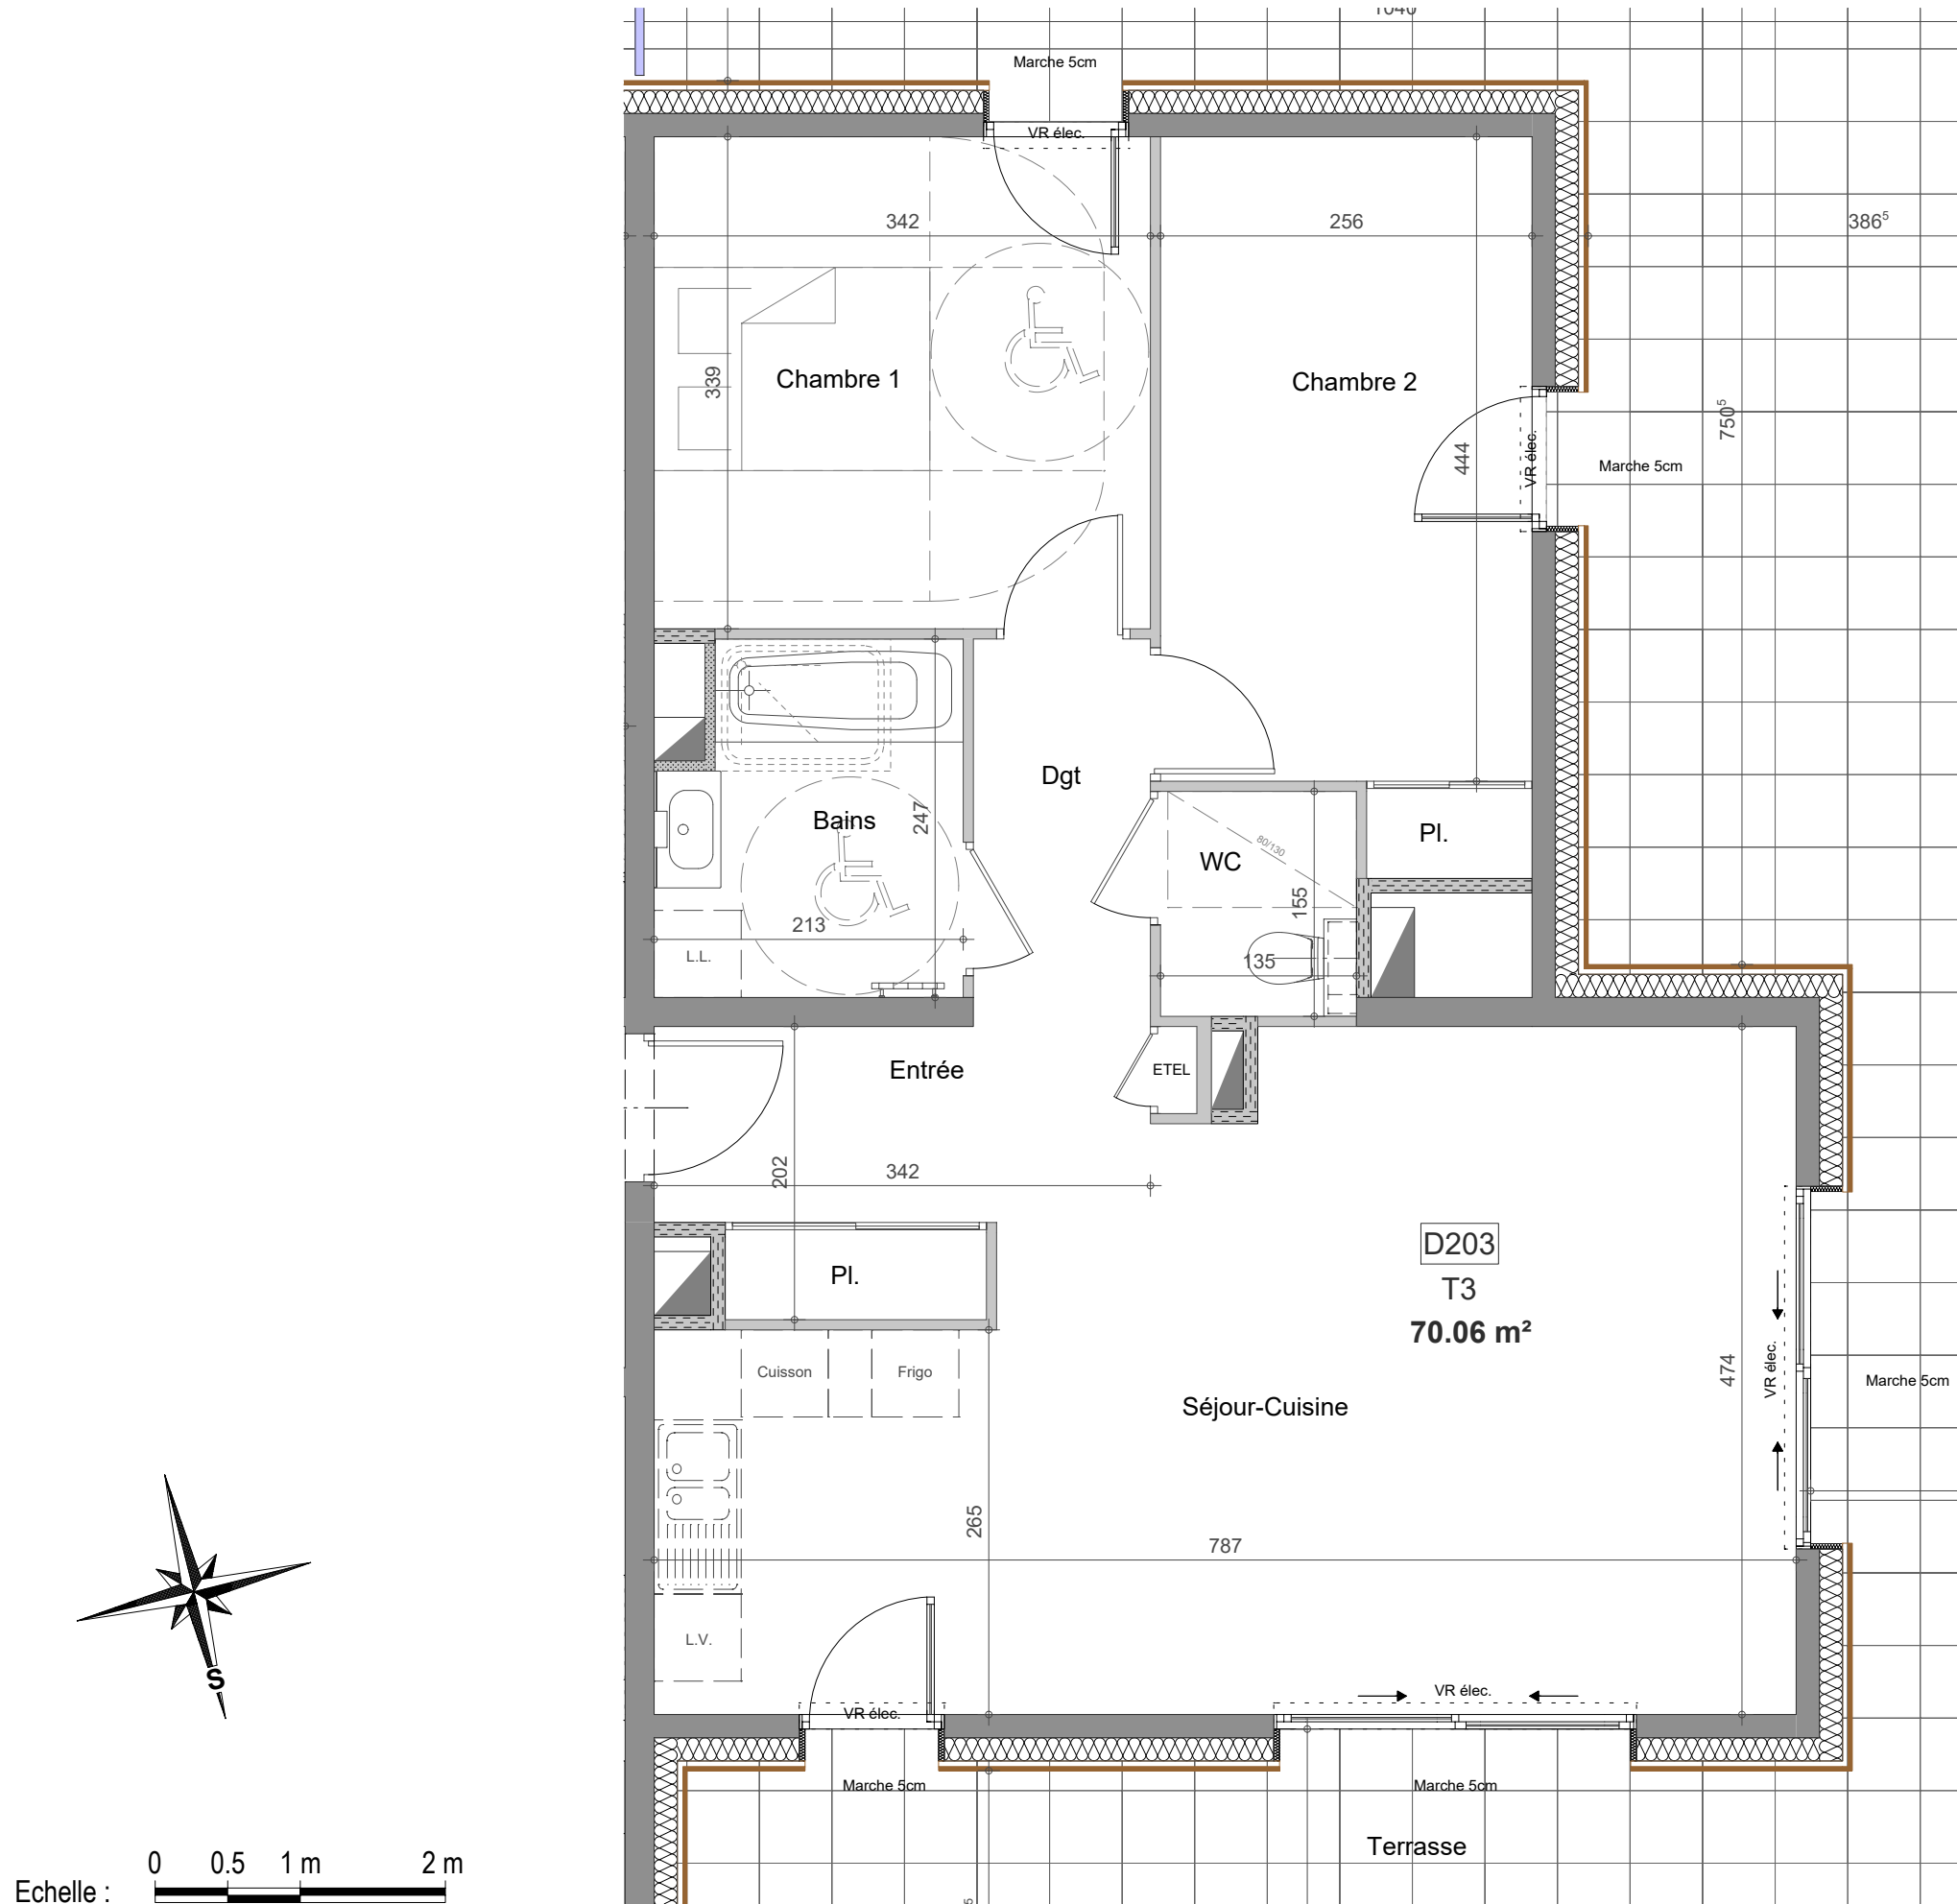

Nota : des modifications sont susceptibles d'être apportées à ce plan en fonction de nécessités techniques de la réalisation, tant en ce qui concerne les dimensions libres que l'équipement.
Les canalisations, barbacanes, descentes EP, les retombées, faux plafonds, trappes de visite sur les gaines techniques, radiateurs ne sont pas figurés sur les plans.
Les soffites ou caissons techniques ne sont pas tous représentés. Les surfaces indiquées sont approximatives.
Les surfaces des jardins ne sont données qu'à titre indicatif. Les pentes et les regards ne sont pas représentées et seront adaptées en fonction du terrain naturel.

2 avenue de Genève - 74140 DOUVAINE
Tél.: 04 50 85 02 40
www.sagec.fr - douvaine@sagec.fr

VIA VERDE

ROUTE DE TANNINGES - 74100 VETRAZ-MONTHOUX



BATIMENT	D
APPARTEMENT N°	D203
TYPE	T3
ETAGE	ATTIQUE
Entrée	5.82 m²
Séjour-Cuisine	30.44 m²
Chambre 1	11.59 m²
Chambre 2	12.13 m²
Bains	4.88 m²
WC	1.94 m²
Dgt	3.26 m²
TOTAL HABITABLE	70.06 m²
Terrasse	75.35 m²

SURFACES COMPRIS PLACARDS EVENTUELS

