
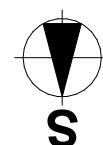


REPERAGE R+3

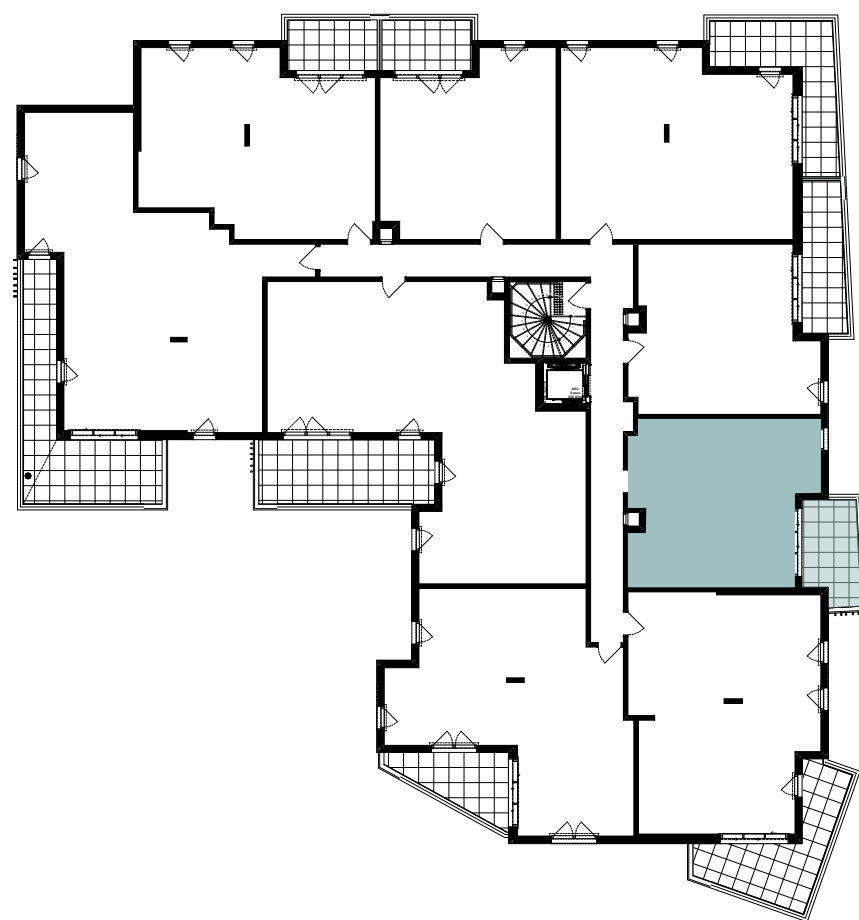

SAGEC

■ nous l'imaginons, vous le vivez

8 rue Jean de Riouffe 06400 CANNES
Tél: 04 93 38 08 43 Site: www.sagec.fr



LES JARDINS D'ELIA

ANTIBES

LOT

B307

SURFACES

LOGEMENT	43,75 m ²
----------	----------------------

SURFACE EXTERIEURE	8,70 m ²
--------------------	---------------------

NIVEAU	R+3
--------	-----

TYPE	2 pièces
------	----------

DATE	29 / 07 / 2026
------	----------------




La disposition des équipements est donnée à titre indicatif, l'électroménager est non fourni. Les surfaces et les cotes indiquées sont approximatives.
Les retombées, soffites, faux plafonds, canalisations ne sont pas toujours figurés sur ce plan. Le total de la surface de la pièce est calculé avec le placard
La société se réserve la possibilité d'apporter à ce plan les modifications dues à des impératifs d'ordre technique ou administratif.

Indice : 03

NIVEAU R+3
TYPE 2 pièces
LOT B307

TABLEAU DES SURFACES (en m²)

SEJOUR / CUISINE	26,25
CHAMBRE	12,30
SALLE DE D' EAU - WC	5,20
SURFACE HABITABLE	43,75 m²
BALCON	8,70
SURFACE EXTERIEURE	8,70 m²

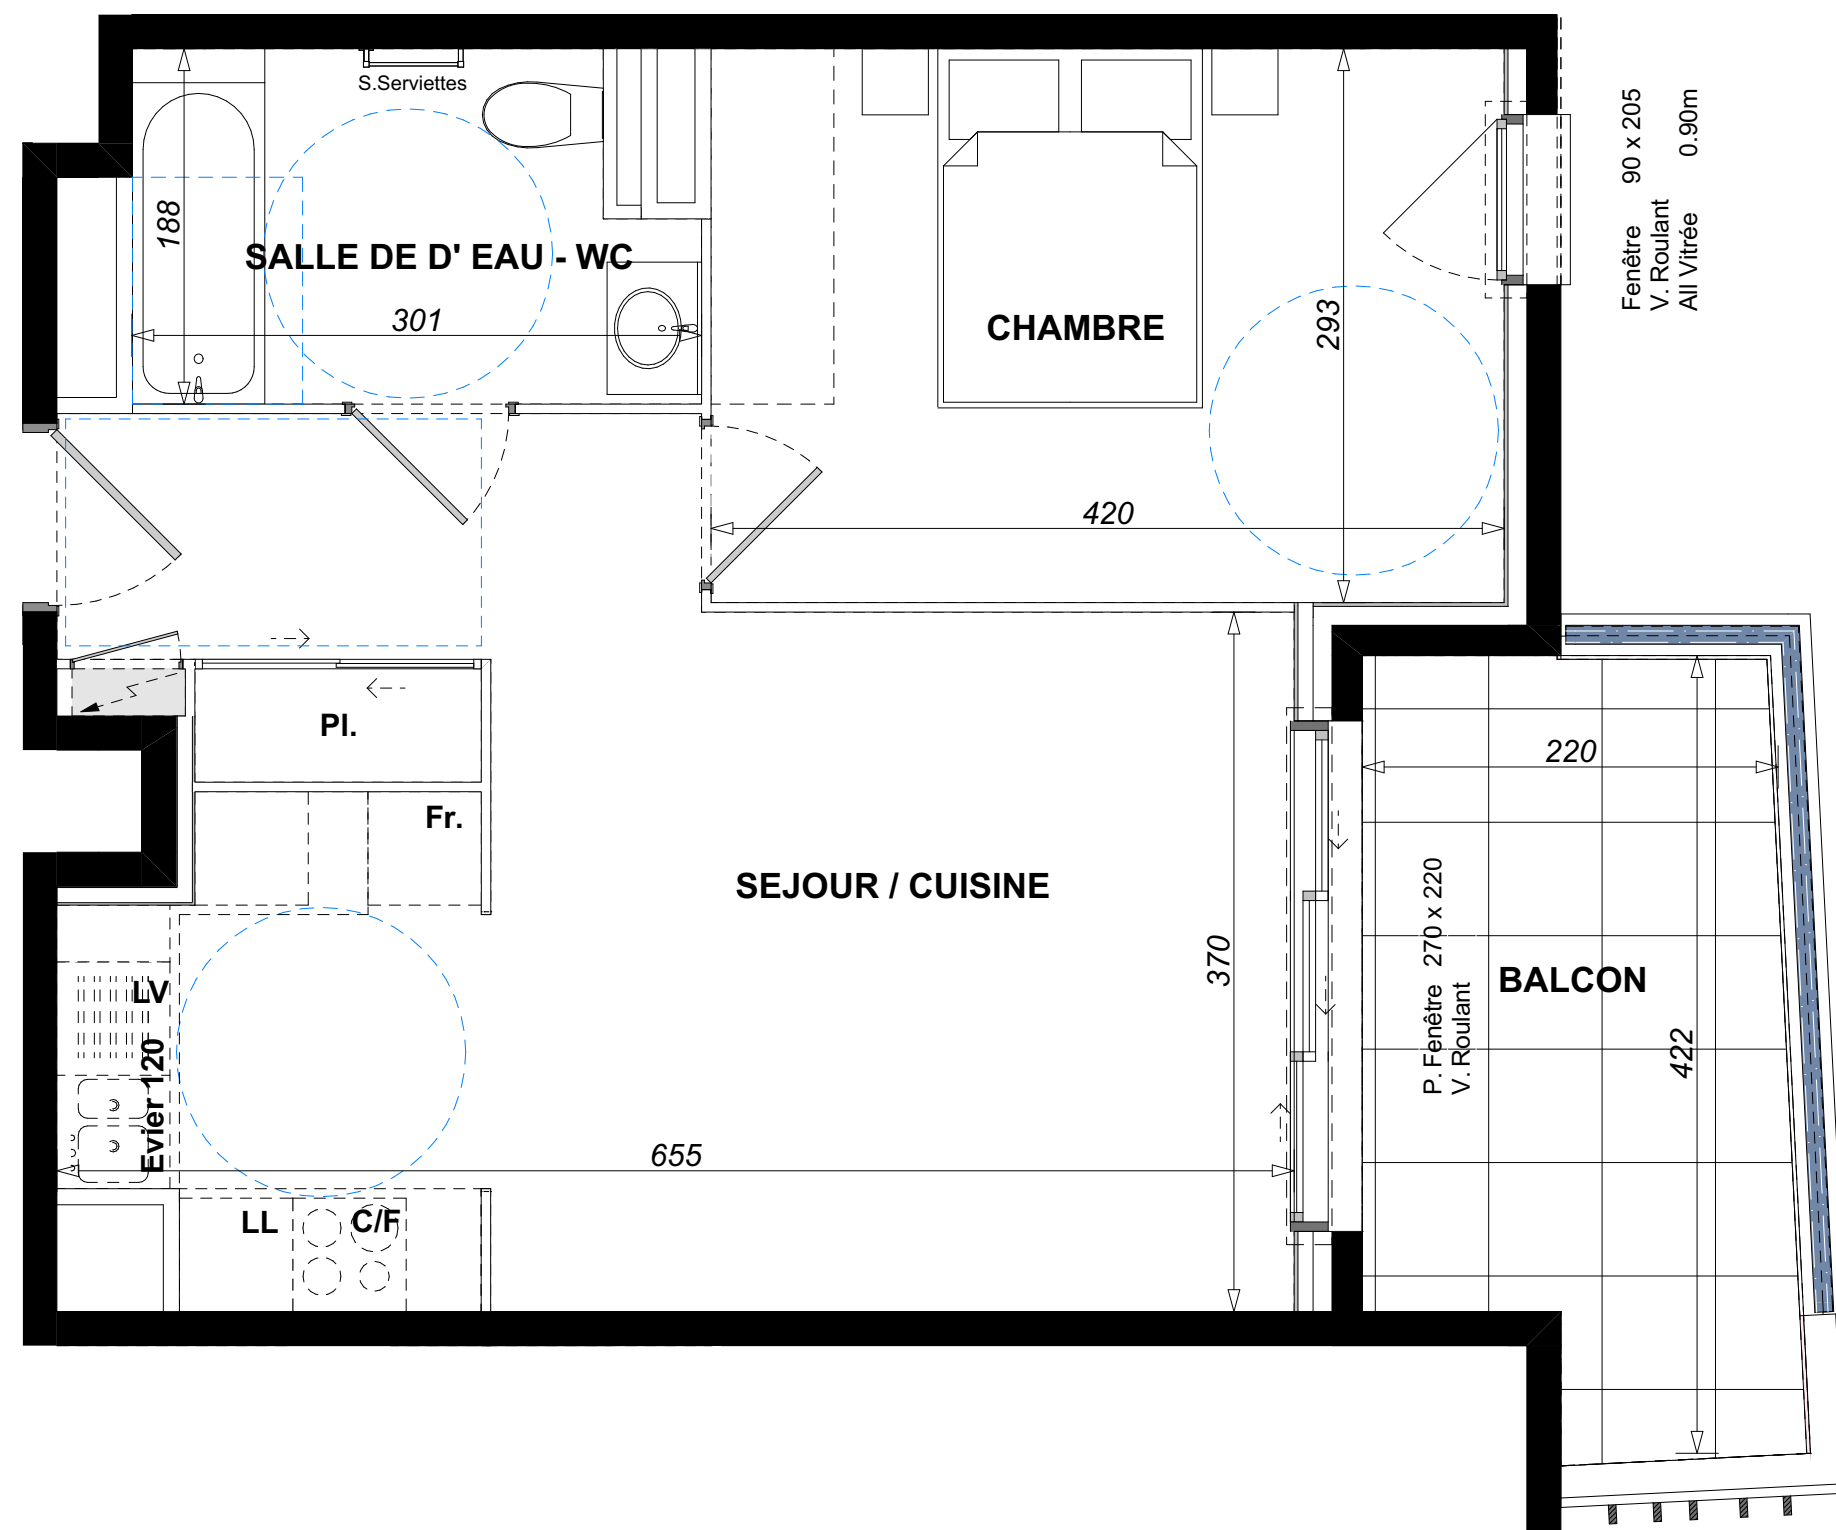

La disposition des équipements est donnée à titre indicatif, l'électroménager est non fourni. Les surfaces et les cotes indiquées sont approximatives.
Les retombées, soffites, faux plafonds, canalisations ne sont pas toujours figurés sur ce plan. Le total de la surface de la pièce est calculé avec le placard
La société se réserve la possibilité d'apporter à ce plan les modifications dues à des impératifs d'ordre technique ou administratif.

