


REPERAGE R+3

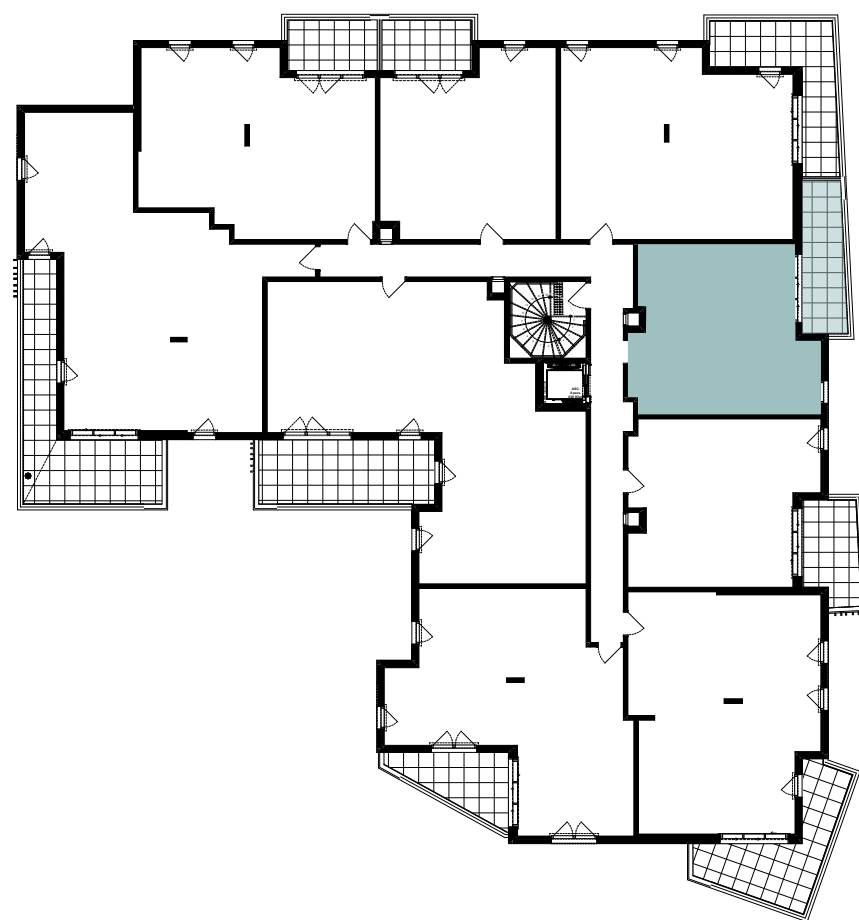

SAGEC

■ nous l'imaginons, vous le vivez

8 rue Jean de Riouffe 06400 CANNES
Tél: 04 93 38 08 43 Site: www.sagec.fr



LOT

B306

SURFACES

LOGEMENT	43,20 m²
SURFACE EXTERIEURE	10,05 m²

NIVEAU	R+3
TYPE	2 pièces
DATE	29 / 07 / 2026




La disposition des équipements est donnée à titre indicatif, l'électroménager est non fourni. Les surfaces et les cotes indiquées sont approximatives.
Les retombées, soffites, faux plafonds, canalisations ne sont pas toujours figurés sur ce plan. Le total de la surface de la pièce est calculé avec le placard
La société se réserve la possibilité d'apporter à ce plan les modifications dues à des impératifs d'ordre technique ou administratif.

NIVEAU R+3
TYPE 2 pièces
LOT B306

TABLEAU DES SURFACES (en m²)

SEJOUR / CUISINE	25,75
CHAMBRE	12,25
SALLE DE D' EAU - WC	5,20
SURFACE HABITABLE	43,20 m²
BALCON	10,05
SURFACE EXTERIEURE	10,05 m²

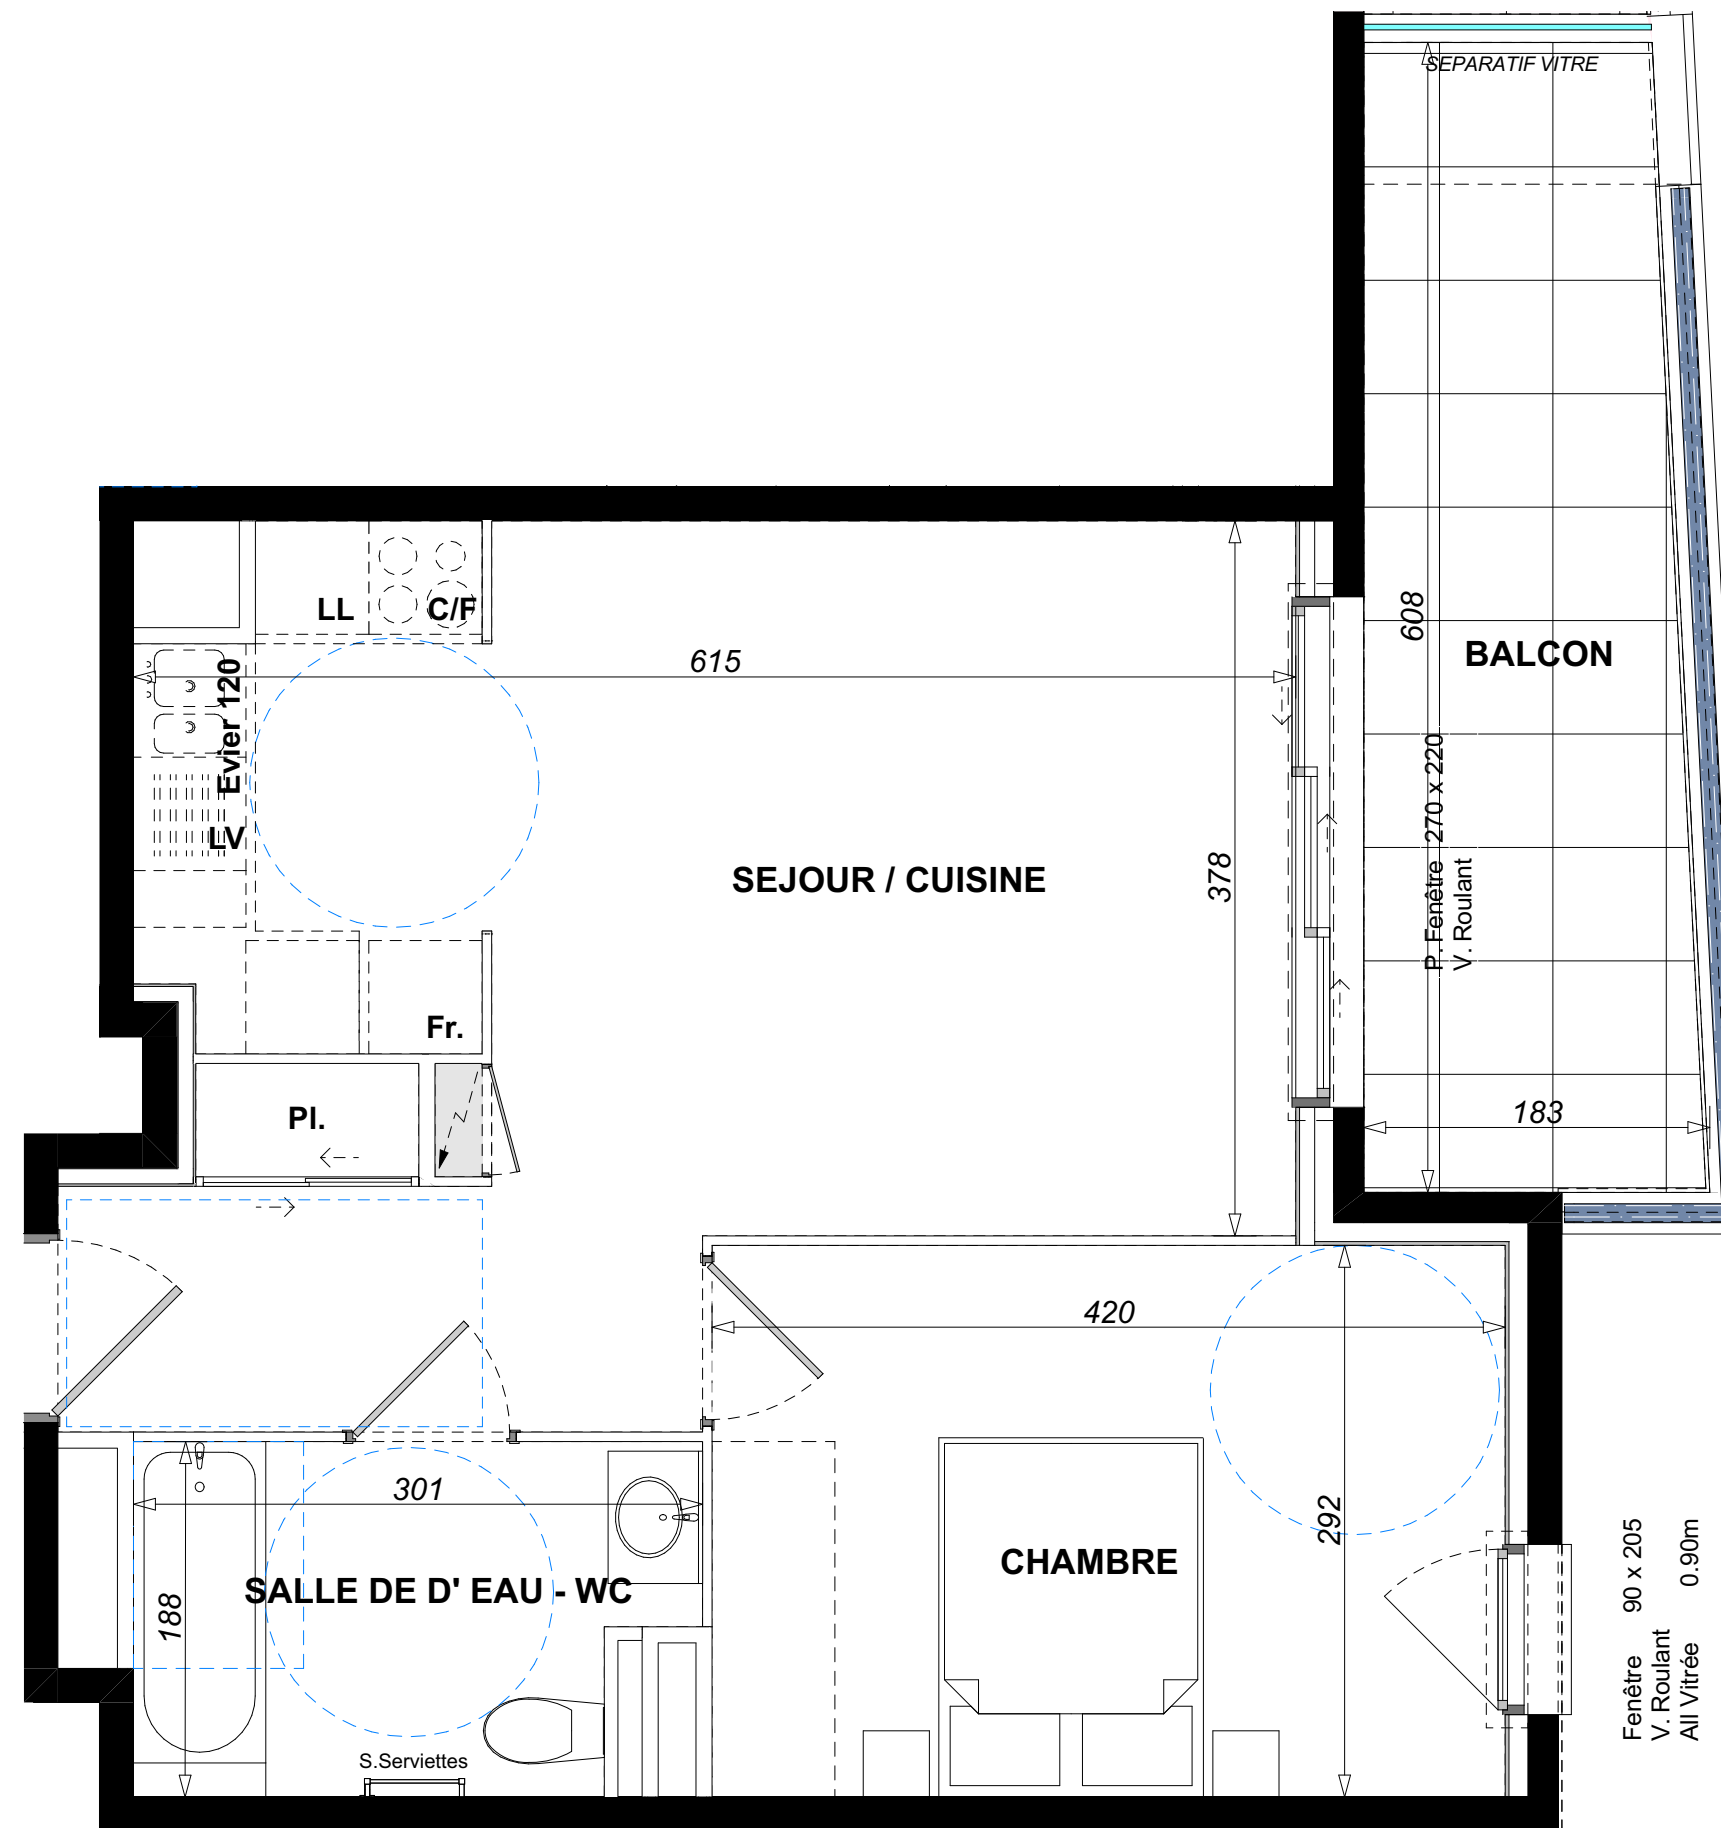

La disposition des équipements est donnée à titre indicatif, l'électroménager est non fourni. Les surfaces et les cotes indiquées sont approximatives.
Les retombées, soffites, faux plafonds, canalisations ne sont pas toujours figurés sur ce plan. Le total de la surface de la pièce est calculé avec le placard
La société se réserve la possibilité d'apporter à ce plan les modifications dues à des impératifs d'ordre technique ou administratif.