



HERITAGE

PLACE FRANKLIN
NICE



■ nous l'imaginons, vous le vivez




QUALITE CERTIFICATION





HABITAT

SAGEC - 400 PROMENADE DES ANGLAIS 06 200 NICE

R+5	LOGEMENT 505	2 PIECES
SALON-CUISINE		24.20 m2
CHAMBRE		10.20 m2
SDE		5.20 m2
TOTAL HABITABLE		39.60 m2
BALCON.....		13.80 m2

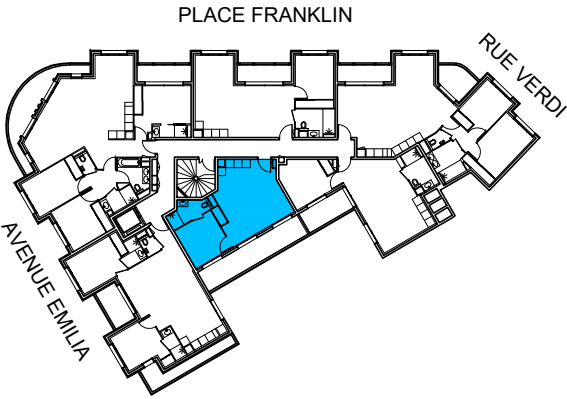

LE 05 06 2026

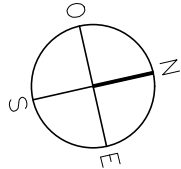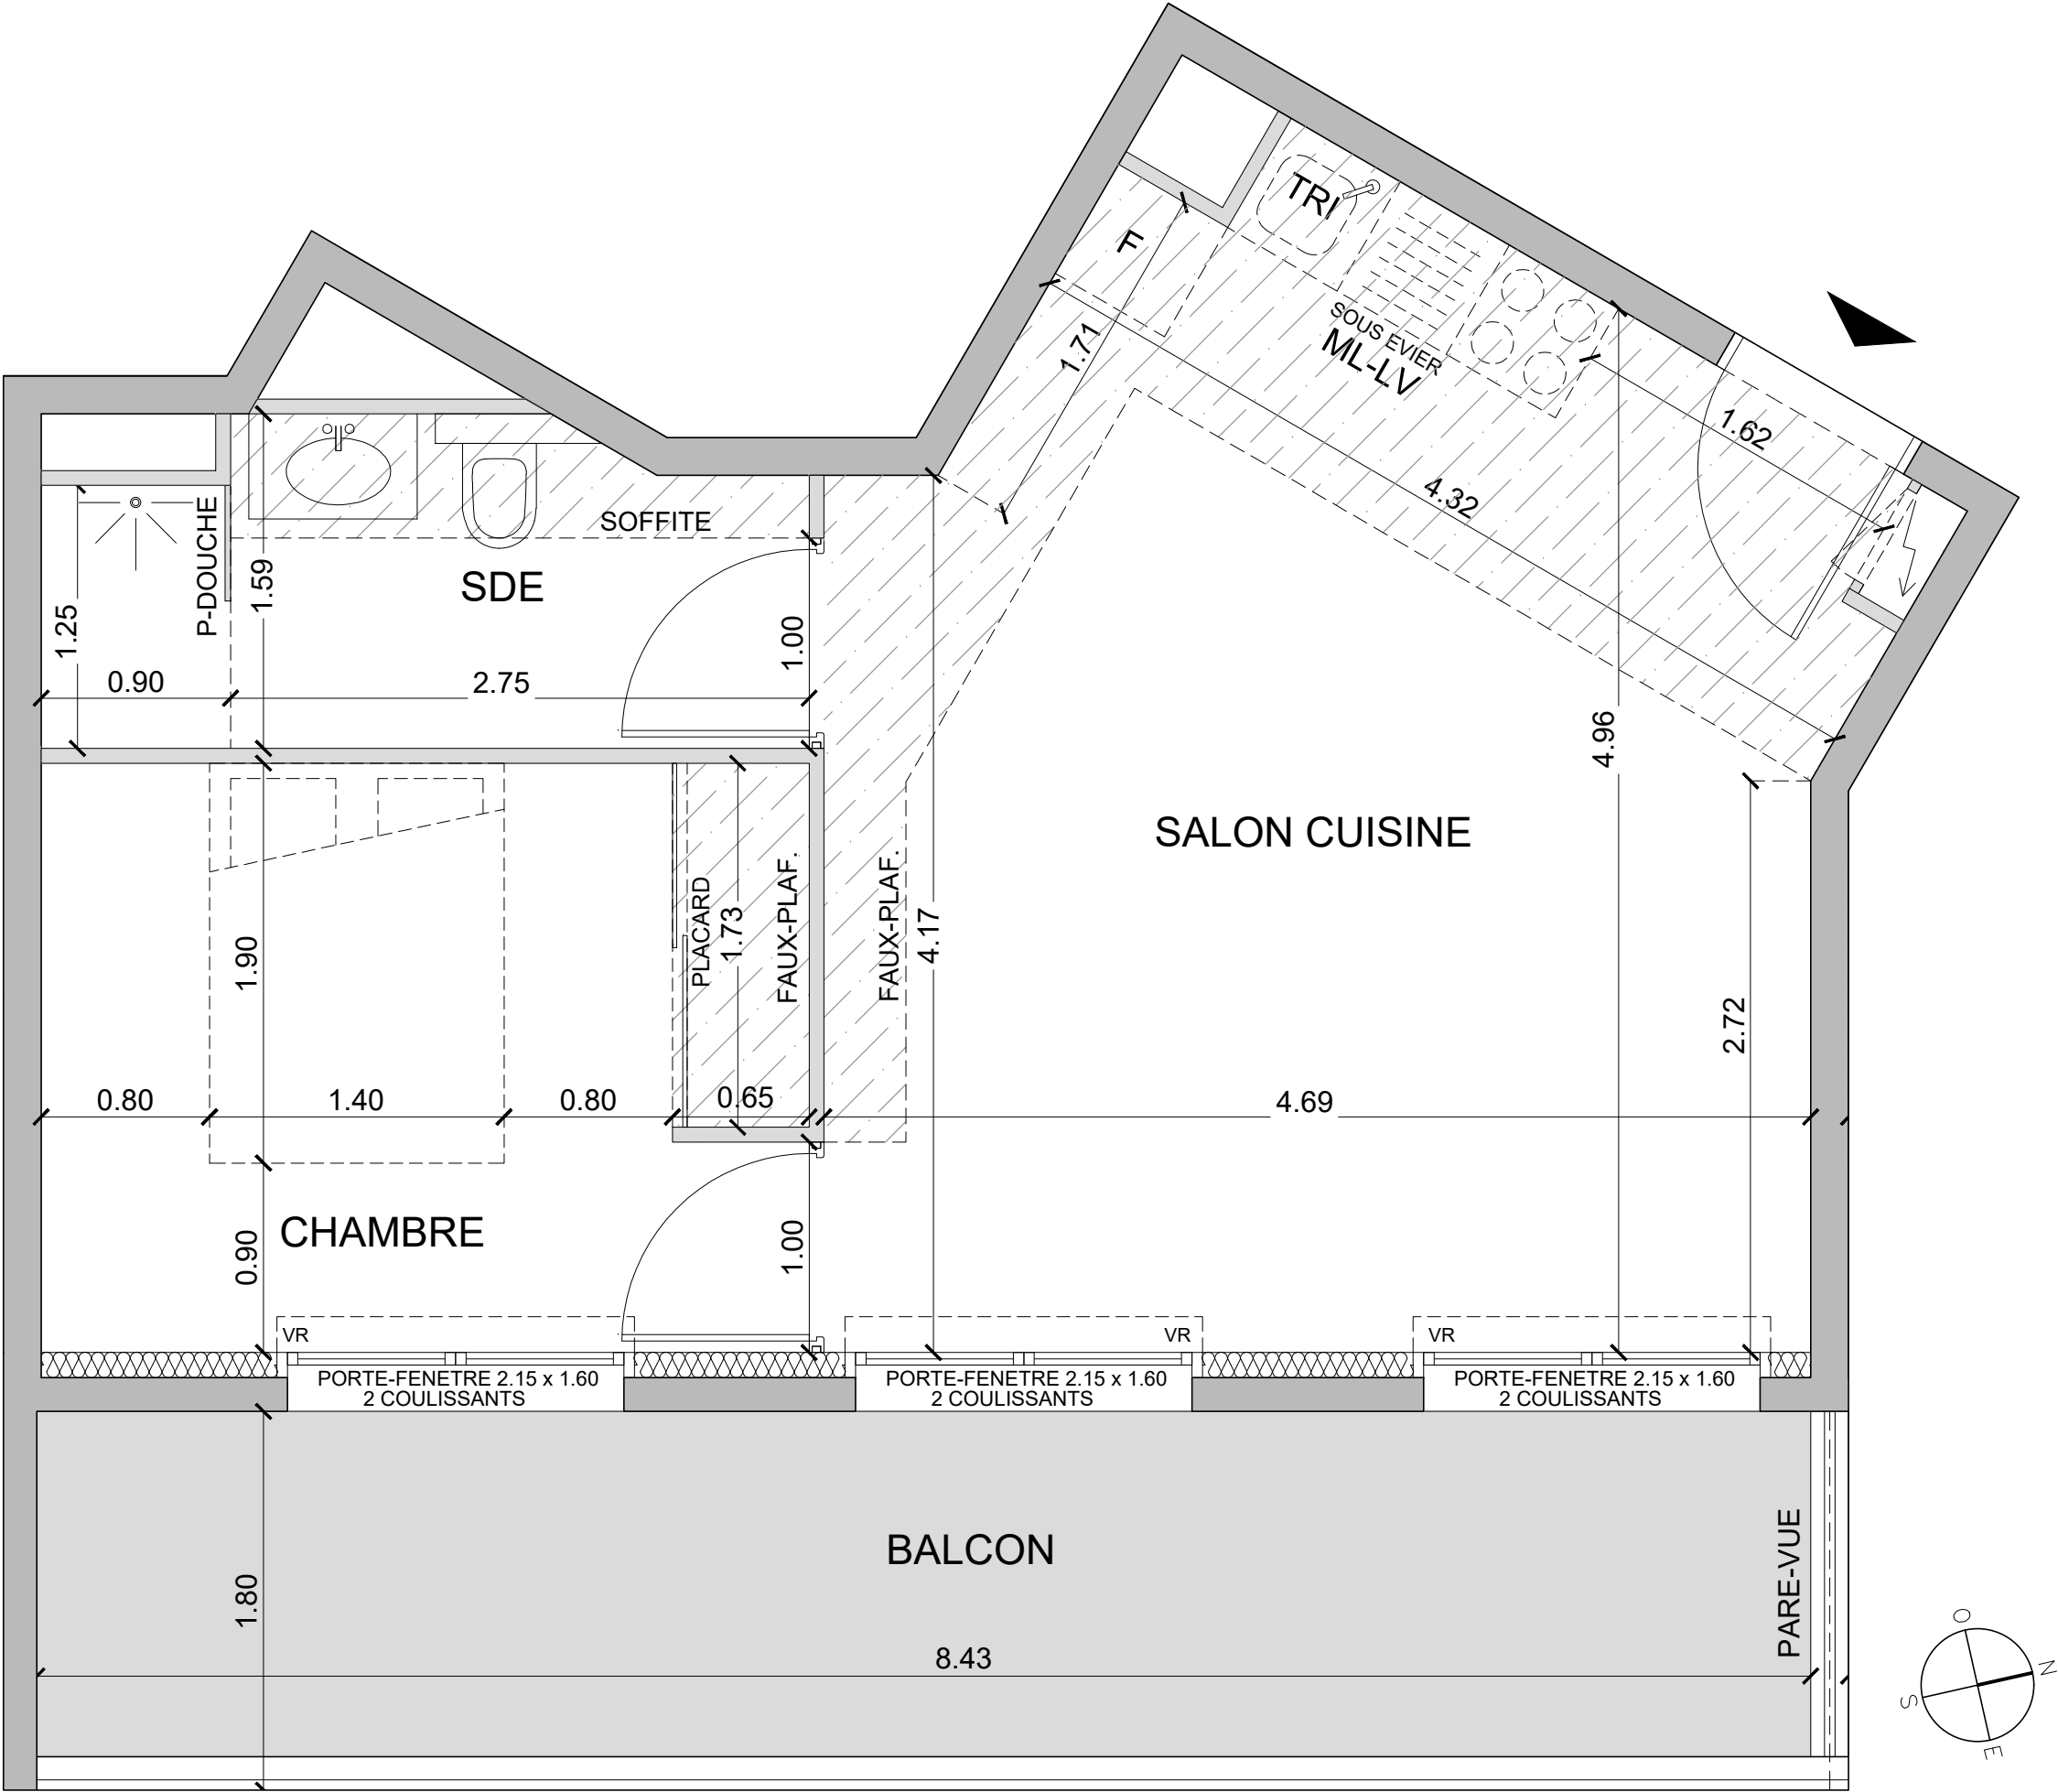

NOTA : La disposition des équipements est donnée à titre indicatif. La société se réserve le droit d'apporter à ce plan des modifications dues à des impératifs d'ordre technique ou administratif. Les surfaces ainsi que les cotations indiquées sont susceptibles de subir de légères variations. Tous les éléments représentés en pointillés sont donnés à titre indicatif. Les retombées de poutres, soffites et faux-plafonds ne figurent pas sur ce plan.