


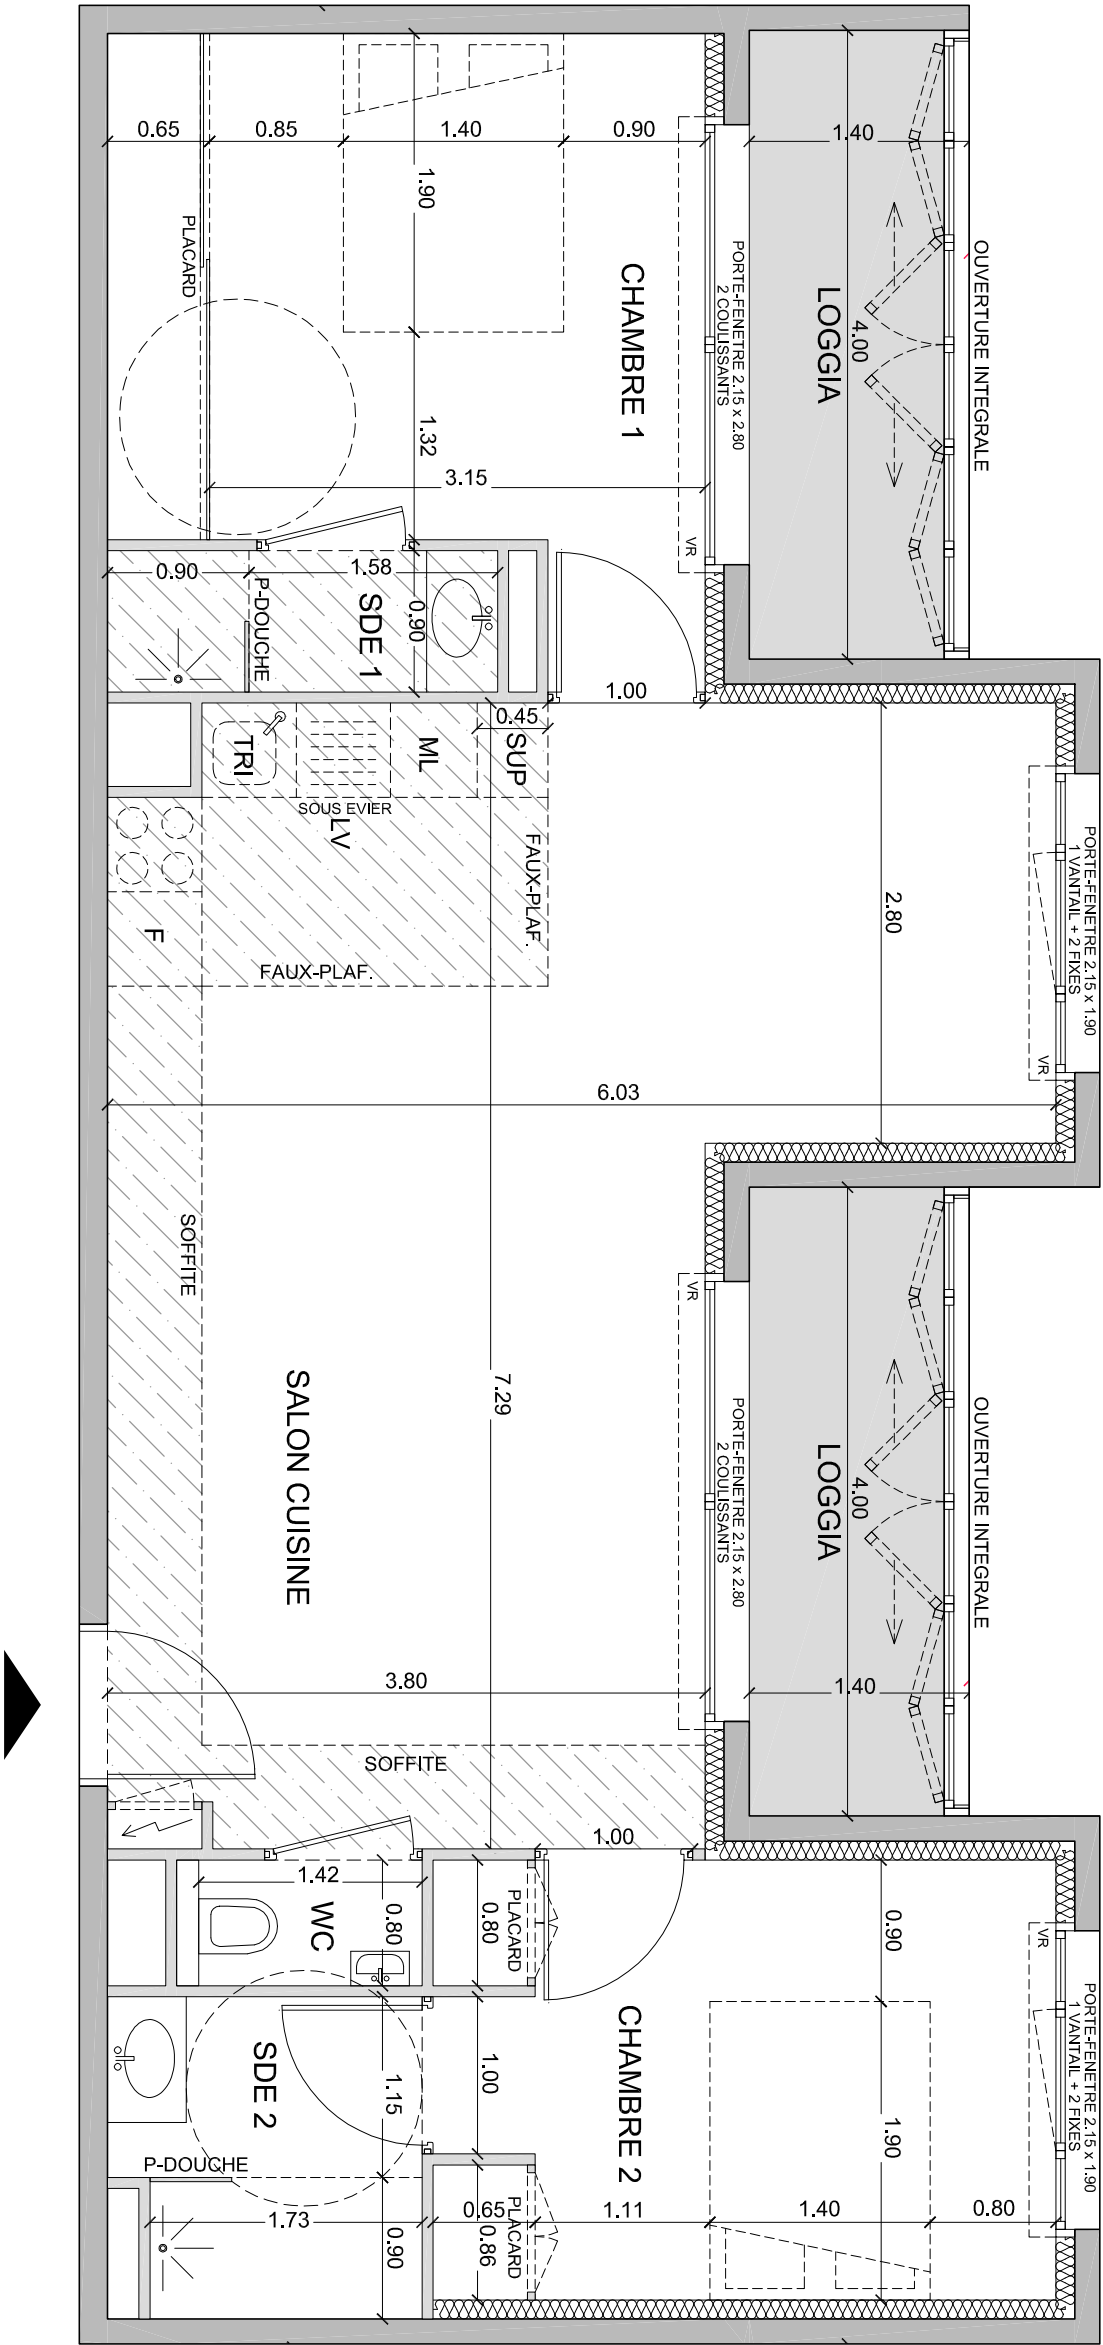

SAGEC - 400 PROMENADE DES ANGLAIS 06 200 NICE

2 LOGGIAS..... 10.00 m2



NOTA : La disposition des équipements est donnée à titre indicatif. La société se réserve le droit d'apporter à ce plan des modifications dues à des impératifs d'ordre technique ou administratif. Les surfaces ainsi que les cotations indiquées sont susceptibles de subir de légères variations. Tous les éléments représentés en pointillés sont donnés à titre indicatif. Les rebordements de poutres, soffites et faux-plafonds ne figurent pas sur ce plan.