
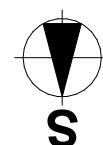


REPERAGE R+4

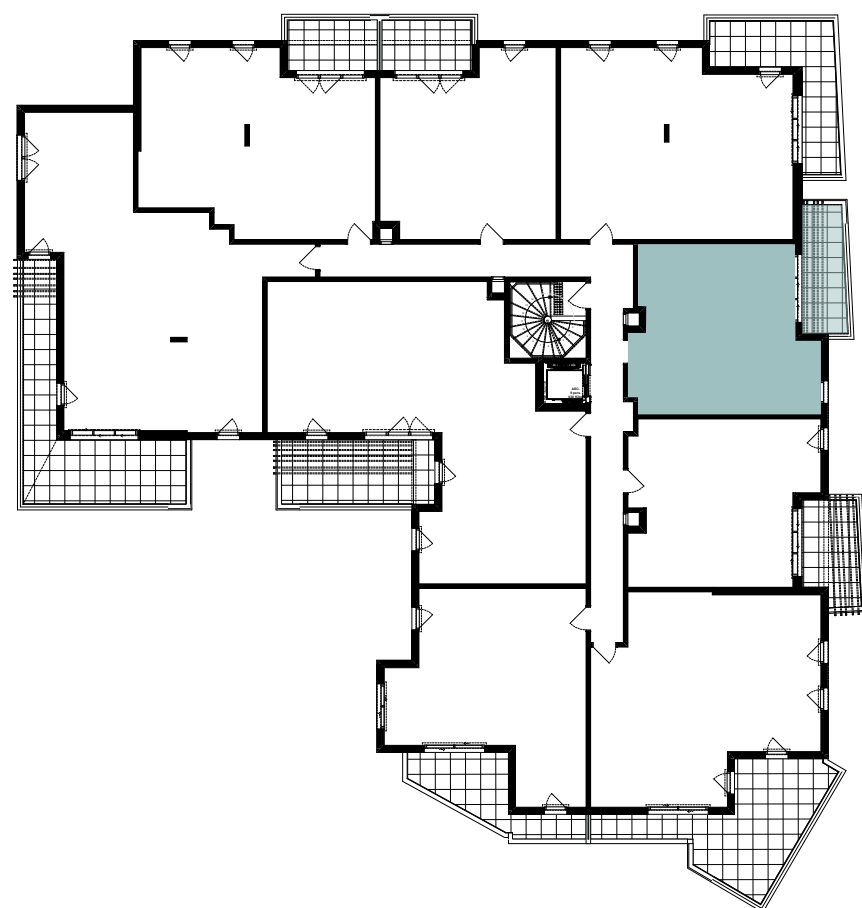

SAGEC

■ nous l'imaginons, vous le vivez

8 rue Jean de Riouffe 06400 CANNES
Tél: 04 93 38 08 43 Site: www.sagec.fr



LES JARDINS D'ELIA
ANTIBES

LOT

B405

SURFACES

LOGEMENT	43,20 m ²
SURFACE EXTERIEURE	9,10 m ²

NIVEAU	R+4
TYPE	2 pièces
DATE	29 / 07 / 2026



La disposition des équipements est donnée à titre indicatif, l'électroménager est non fourni. Les surfaces et les cotes indiquées sont approximatives.
Les retombées, soffites, faux plafonds, canalisations ne sont pas toujours figurés sur ce plan. Le total de la surface de la pièce est calculé avec le placard
La société se réserve la possibilité d'apporter à ce plan les modifications dues à des impératifs d'ordre technique ou administratif.

NIVEAU R+4
TYPE 2 pièces
LOT B405


TABLEAU DES SURFACES (en m²)

SEJOUR / CUISINE	25,75
CHAMBRE	12,25
SALLE DE D' EAU - WC	5,20
SURFACE HABITABLE	43,20 m²
BALCON	9,10
SURFACE EXTERIEURE	9,10 m²

La disposition des équipements est donnée à titre indicatif, l'électroménager est non fourni. Les surfaces et les cotes indiquées sont approximatives.
Les retombées, soffites, faux plafonds, canalisations ne sont pas toujours figurés sur ce plan. Le total de la surface de la pièce est calculé avec le placard
La société se réserve la possibilité d'apporter à ce plan les modifications dues à des impératifs d'ordre technique ou administratif.

Date : 29 Juillet 2026

Indice : 03

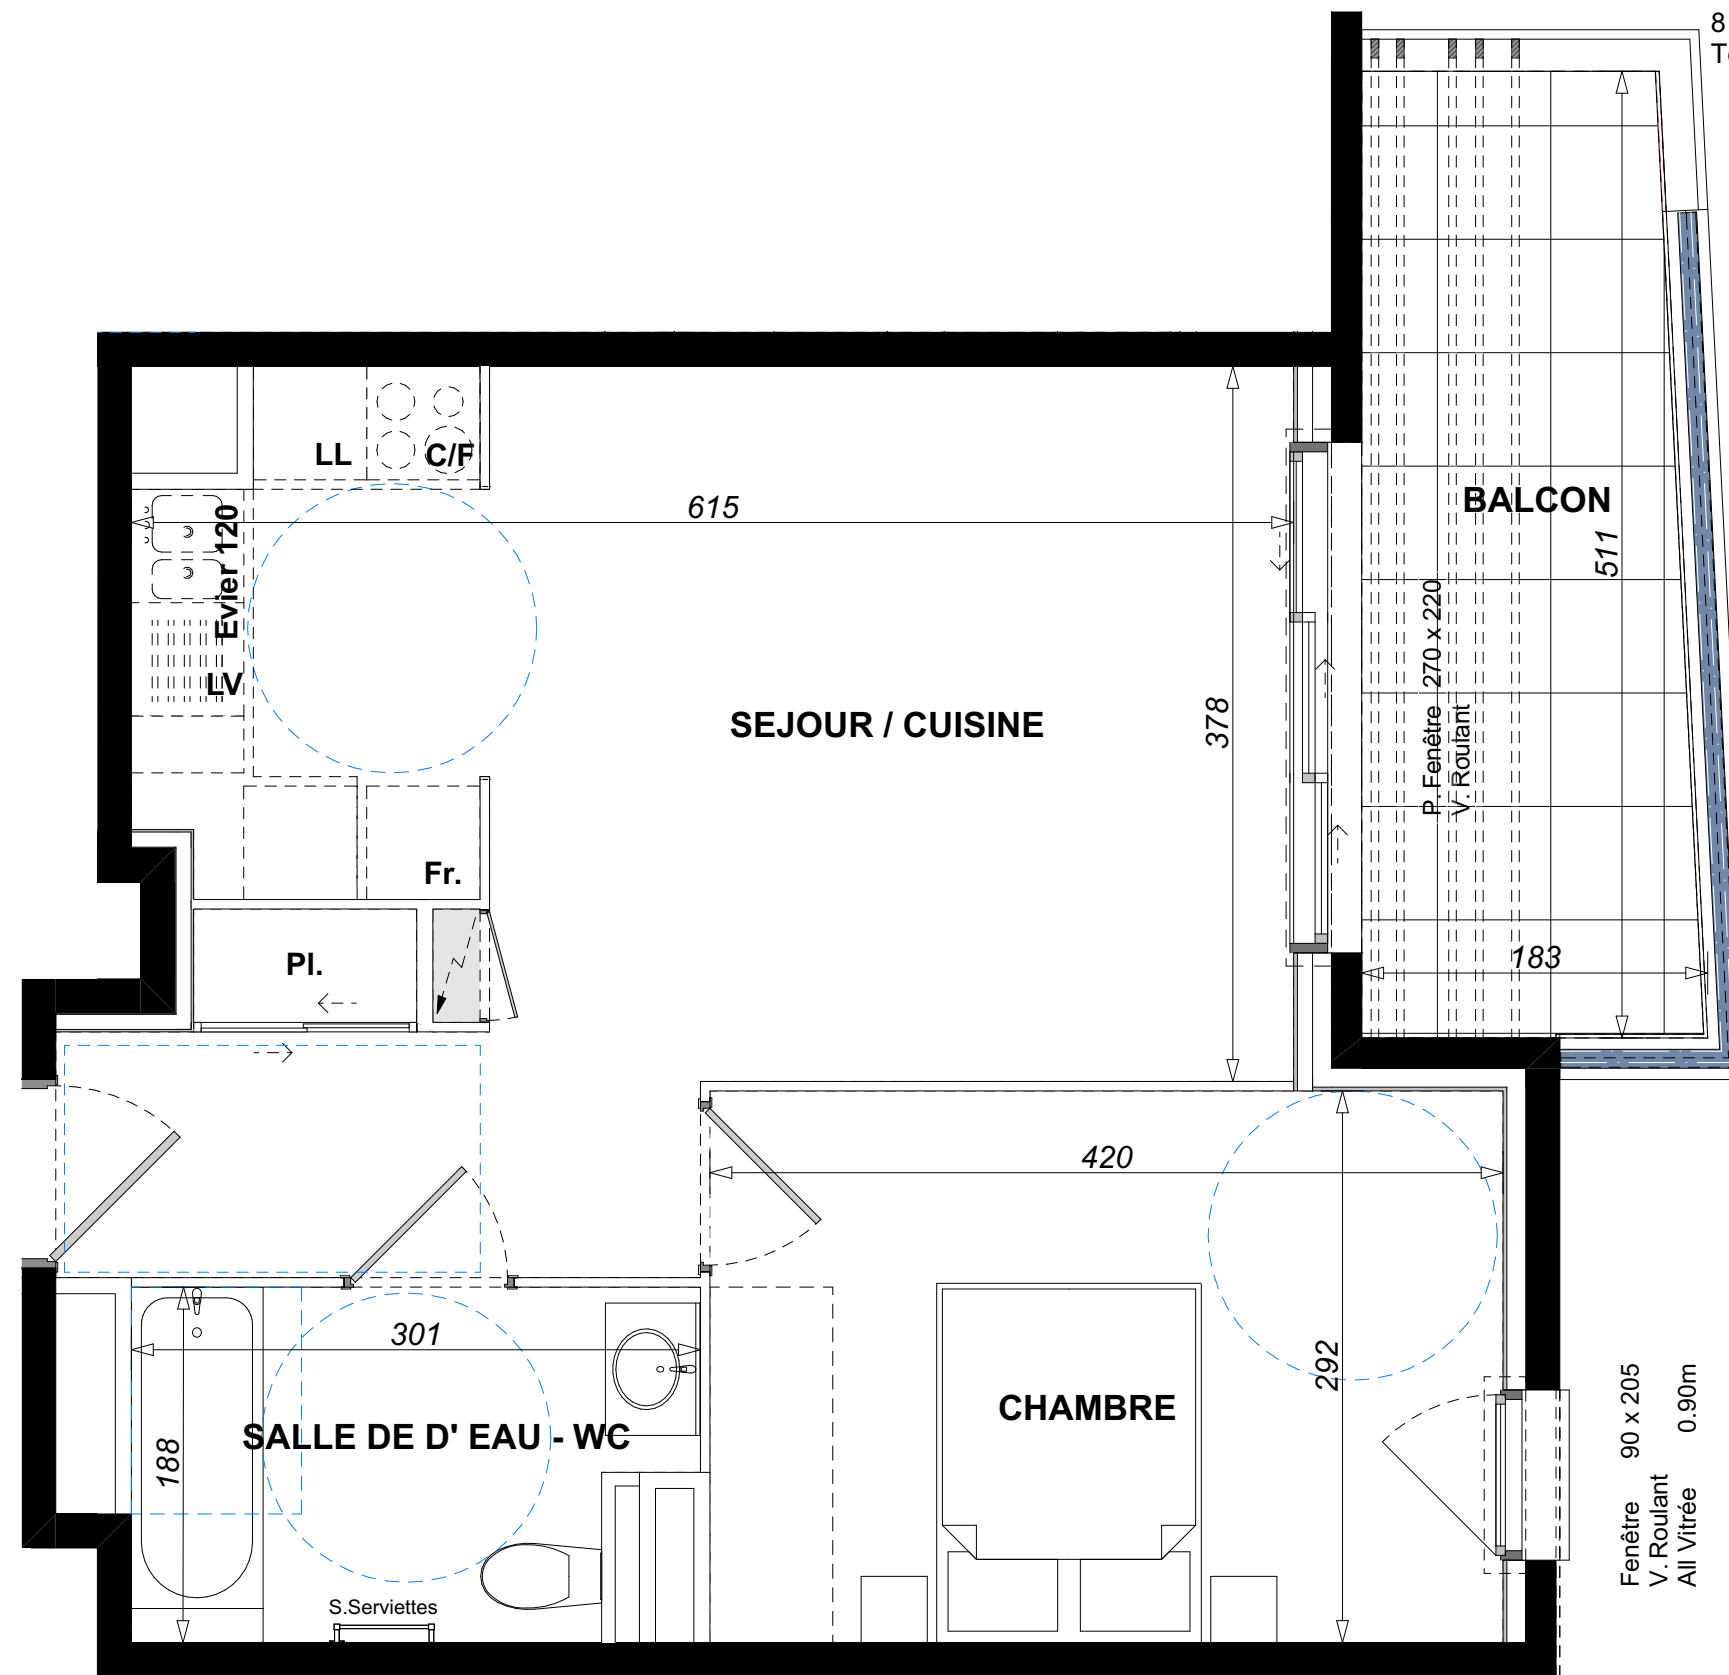

Fenêtre 90 x 205
V. Roulant
Alu Vitrée 0.90m

