



HERITAGE

PLACE FRANKLIN
NICE



■ nous l'imaginons, vous le vivez




HABITAT

SAGEC - 400 PROMENADE DES ANGLAIS 06 200 NICE



R+6	LOGEMENT 605	3 PIECES
-----	--------------	----------

ENTRE-SALON-CUISINE	48.70 m2
CHAMBRE 1	10.20 m2
CHAMBRE 2	11.40 m2
SDE 1	2.30 m2
SDE 2	2.40 m2
WC	1.30 m2
TOTAL HABITABLE	76.30 m2

LOGGIA.....5.00 m2
BALCON.....4.80 m2

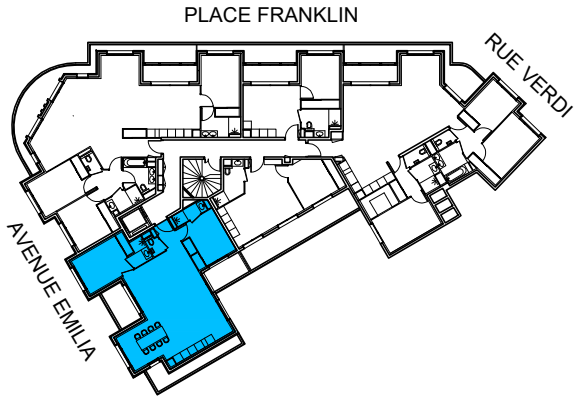

LE 11 05 2026

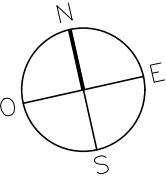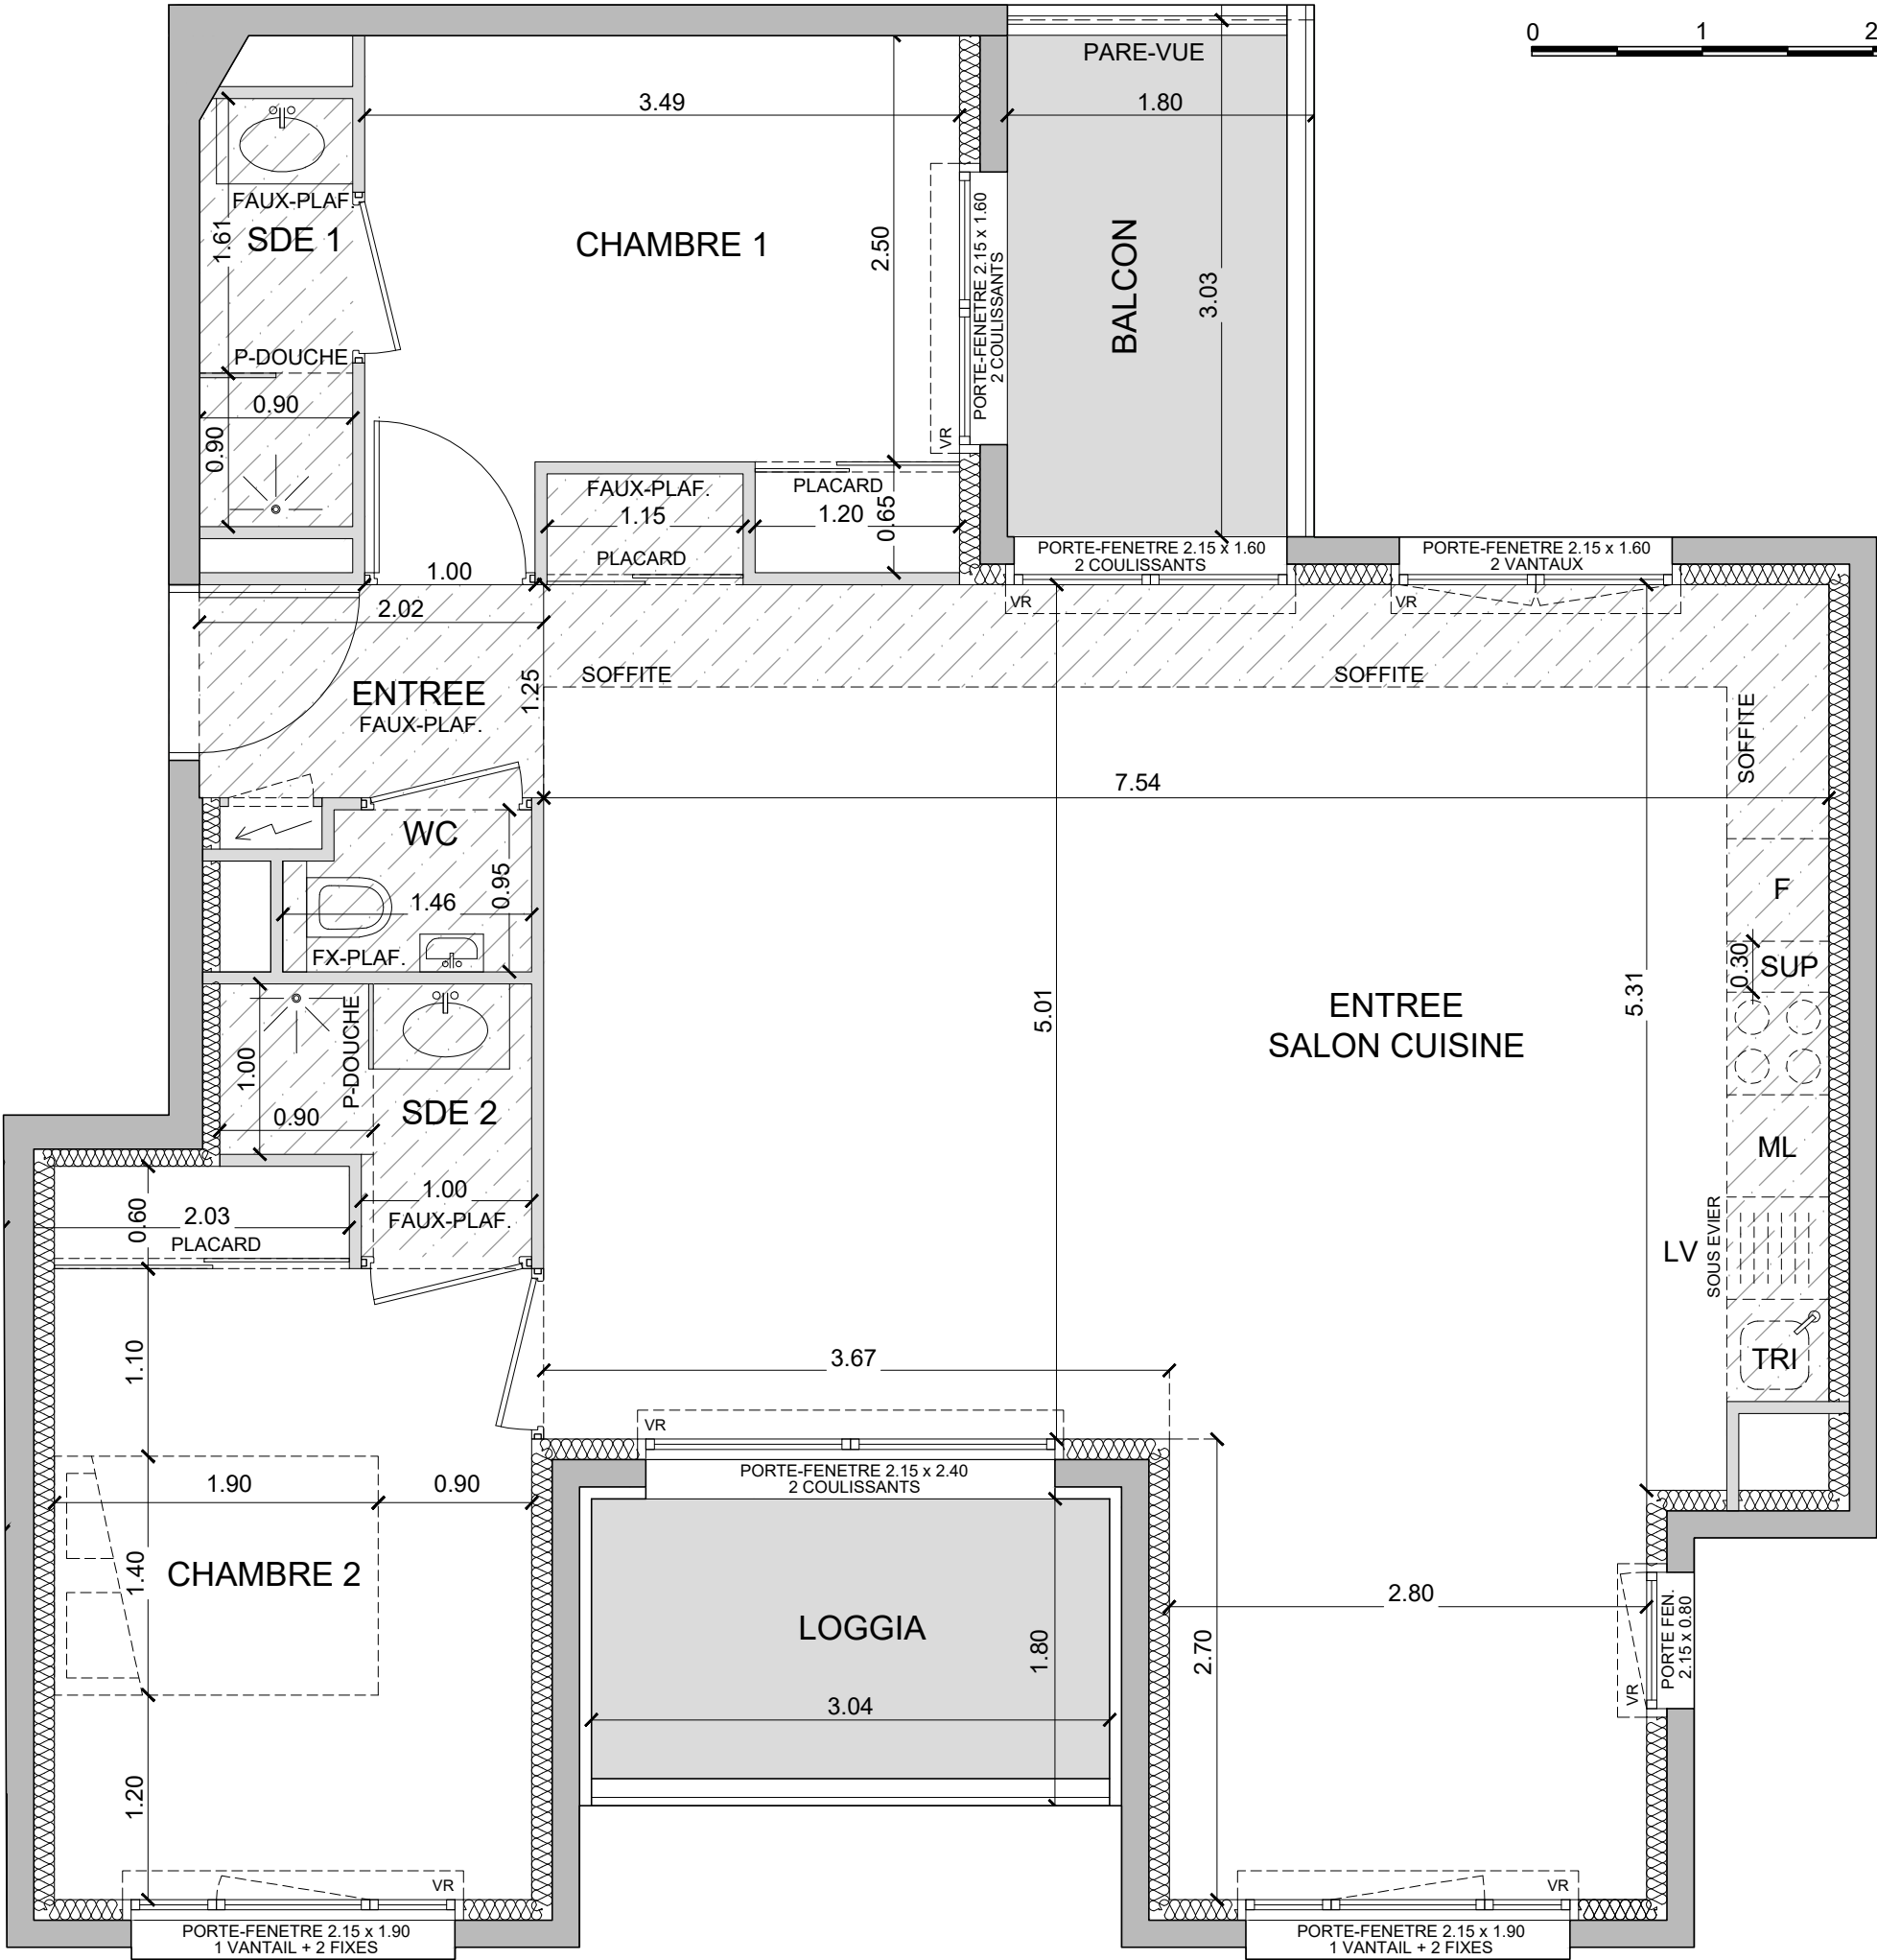

NOTA : La disposition des équipements est donnée à titre indicatif. La société se réserve le droit d'apporter à ce plan des modifications dues à des impératifs d'ordre technique ou administratif. Les surfaces ainsi que les cotations indiquées sont susceptibles de subir de légères variations. Tous les éléments représentés en pointillés sont donnés à titre indicatif. Les retombées de poutres, soffites et faux-plafonds ne figurent pas sur ce plan.