
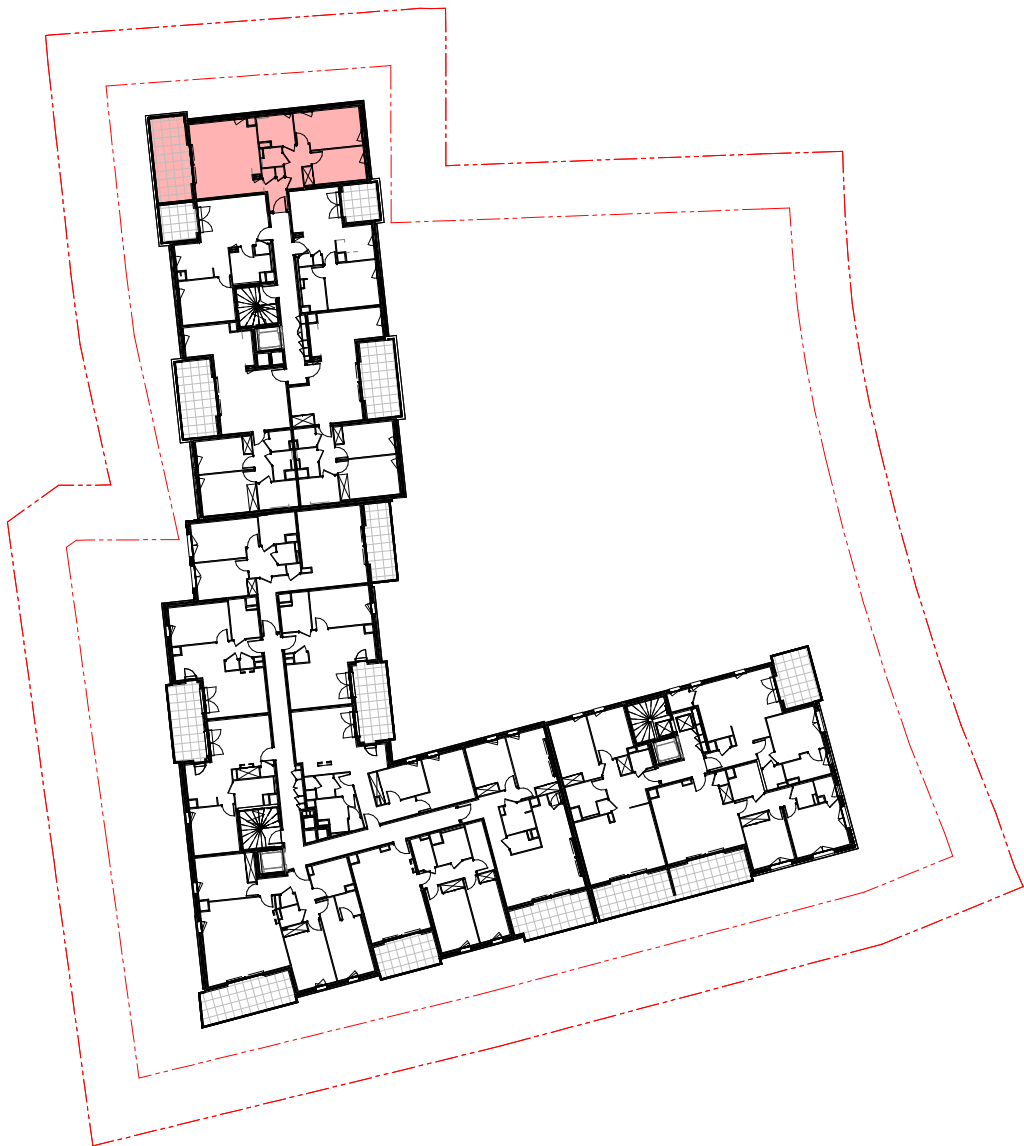


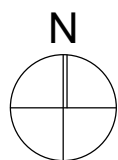

SAGEC ■ nous l'imaginons,
vous le vivez
MÉDITERRANÉE

Philippe SOLARI 13100
Aix-en-Provence
Tél. 04 93 82 08 18
contact : nice@sagec.fr - Site : www.sagec.fr

**HORIZON
SOLARI**
AIX-EN-PROVENCE

LOT
A-12

SURFACES

APPARTEMENT 65.7 m²

SURFACE ANNEXE 15.3 m²

Niveau R+1

TYPE 3 Pièces

DATE 10/10/2024



Séjour/Cuisine	25.80 m ²
Chambre 01	12.80 m ²
Chambre 02	10.20 m ²
SDE	5.50 m ²
Dgt	4.90 m ²
Entrée	4.50 m ²
WC	2.00 m ²

Surface habitable totale: 65.7 m²



Terrasse	15.3 m ²
----------	---------------------

Appartement A-12	
Niveau	R+1
APPARTEMENT TYPE 2 Pièces	
Séjour/Cuisine	25.80 m²
Chambre 01	12.80 m²
Chambre 02	10.20 m²
SDE	5.50 m²
Dgt	4.90 m²
Entrée	4.50 m²
WC	2.00 m²
Surface habitable totale: 65.7 m²	
Terrasse	15.3 m²

Philippe SOLARI - 13100 Aix-en-Provence
Tél. 04 93 82 08 18
contact : @sagec.fr - Site : www.sagec.fr

NOTA

Ce plan de vente n'est pas un plan d'exécution. Ce plan est susceptible de modifications en fonction des impératifs techniques de mise en oeuvre, de réalisation tant en ce qui concerne les dimensions libres que l'équipement et l'implantation des faux plafonds. Les surfaces indiquées sont approximatives, dans le cadre de la législations des ventes en l'état futur d'achèvement. Les retombées de poutres, soffites, faux plafonds, canalisations et convecteurs ne sont pas toujours représentés. Les éléments de mobilier, d'électroménager, d'équipement de cuisine sont figurés à titre indicatif, la description précise figure sur la notice descriptive.

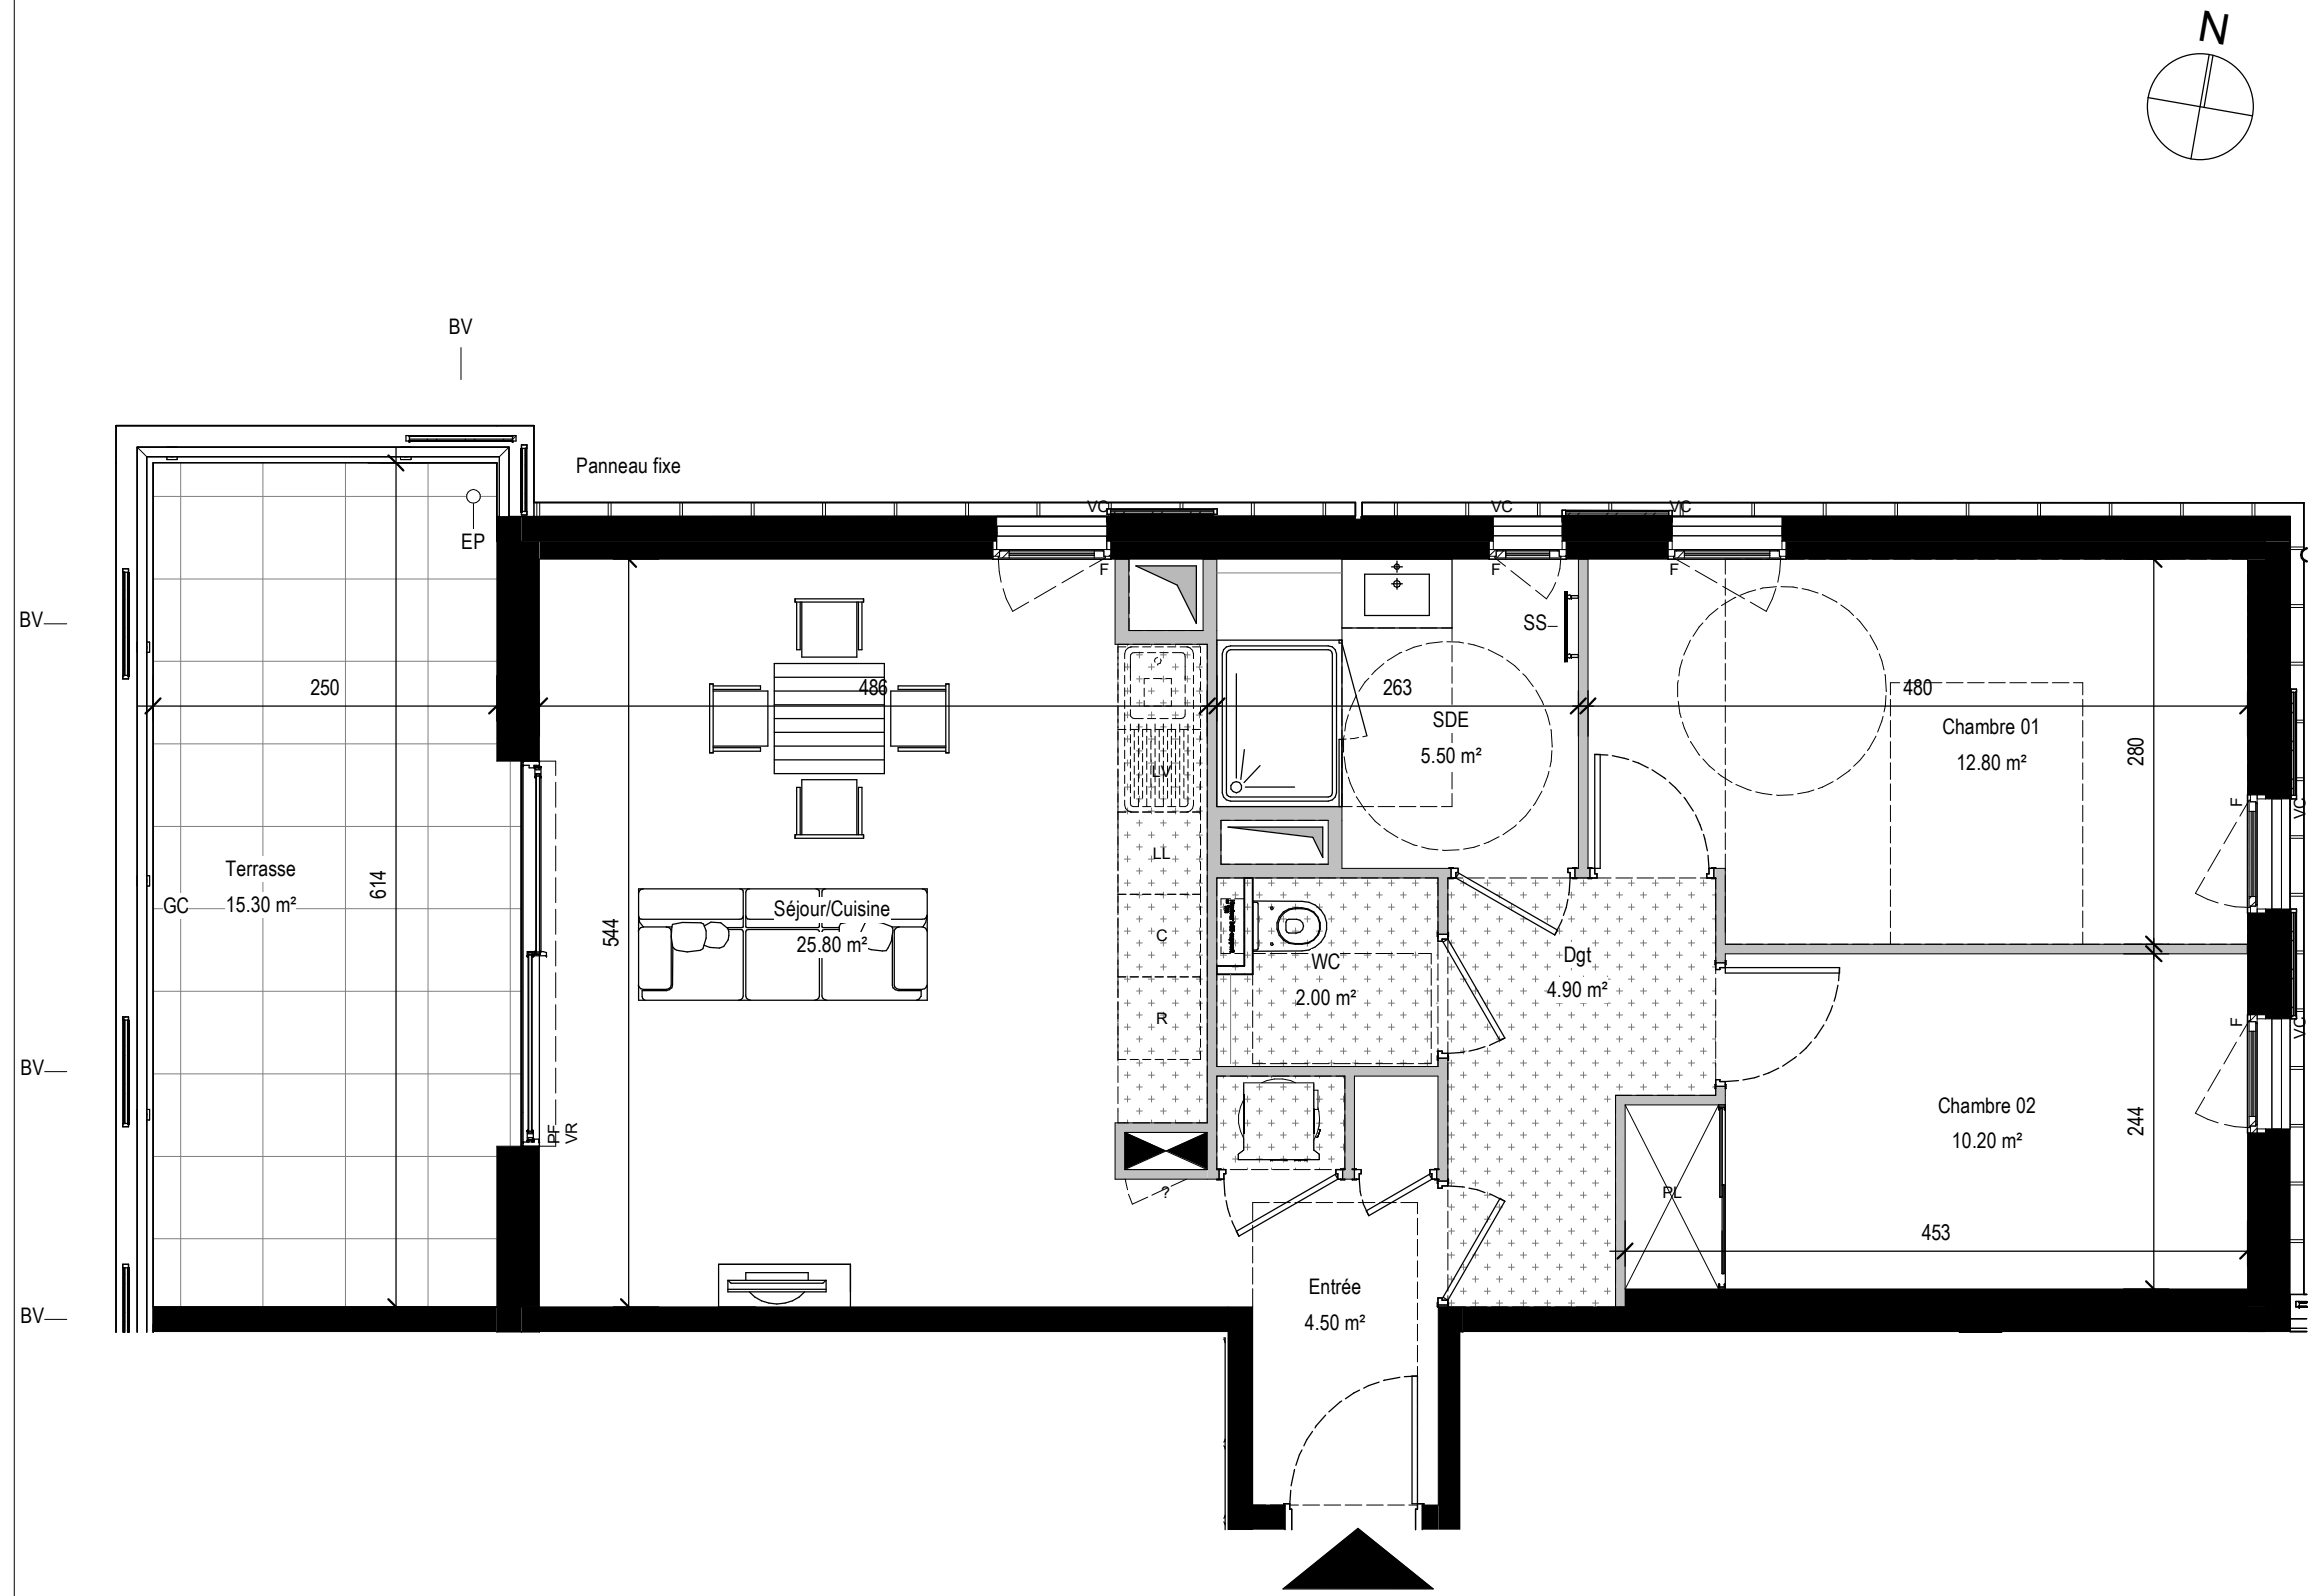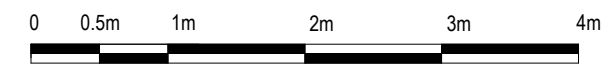

Légende :			
LL : Lave linge	TE : Tableau électrique	VR : Volet roulant	RP : Robinet de puisage
LV : Lave vaisselle	PL : Placard	VC : Volet Couissant	EP : Eaux pluviales
C : Cuisson	PF : Porte fenêtre	GC : Garde-corps	
R : Réfrigérateur	FAV : Fenêtre sur allège vitrée	BV : Brise vue	
SS : Sèche serviette	F : Fenêtre	CL : Clôture	
		Faux-plafonds	
		Gaines techniques	Jardin