

116

Californie

NICE - CÔTE D'AZUR

SAGEC

nous l'imaginons, vous le vivez

NF

HQE



HABITAT

SAGEC - 400 PROMENADE DES ANGLAIS 06 200 NICE


R+6	LOGEMENT 602	3 PIECES
-----	--------------	----------

SALON-CUISINE	43.00 m2
CHAMBRE 1	11.00 m2
CHAMBRE 2	14.00 m2
SDE	3.70 m2
WC	1.80 m2
TOTAL HABITABLE	73.50 m2


BALCON.....4.40 m2

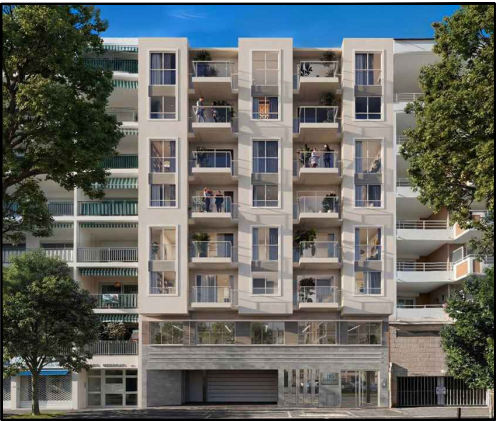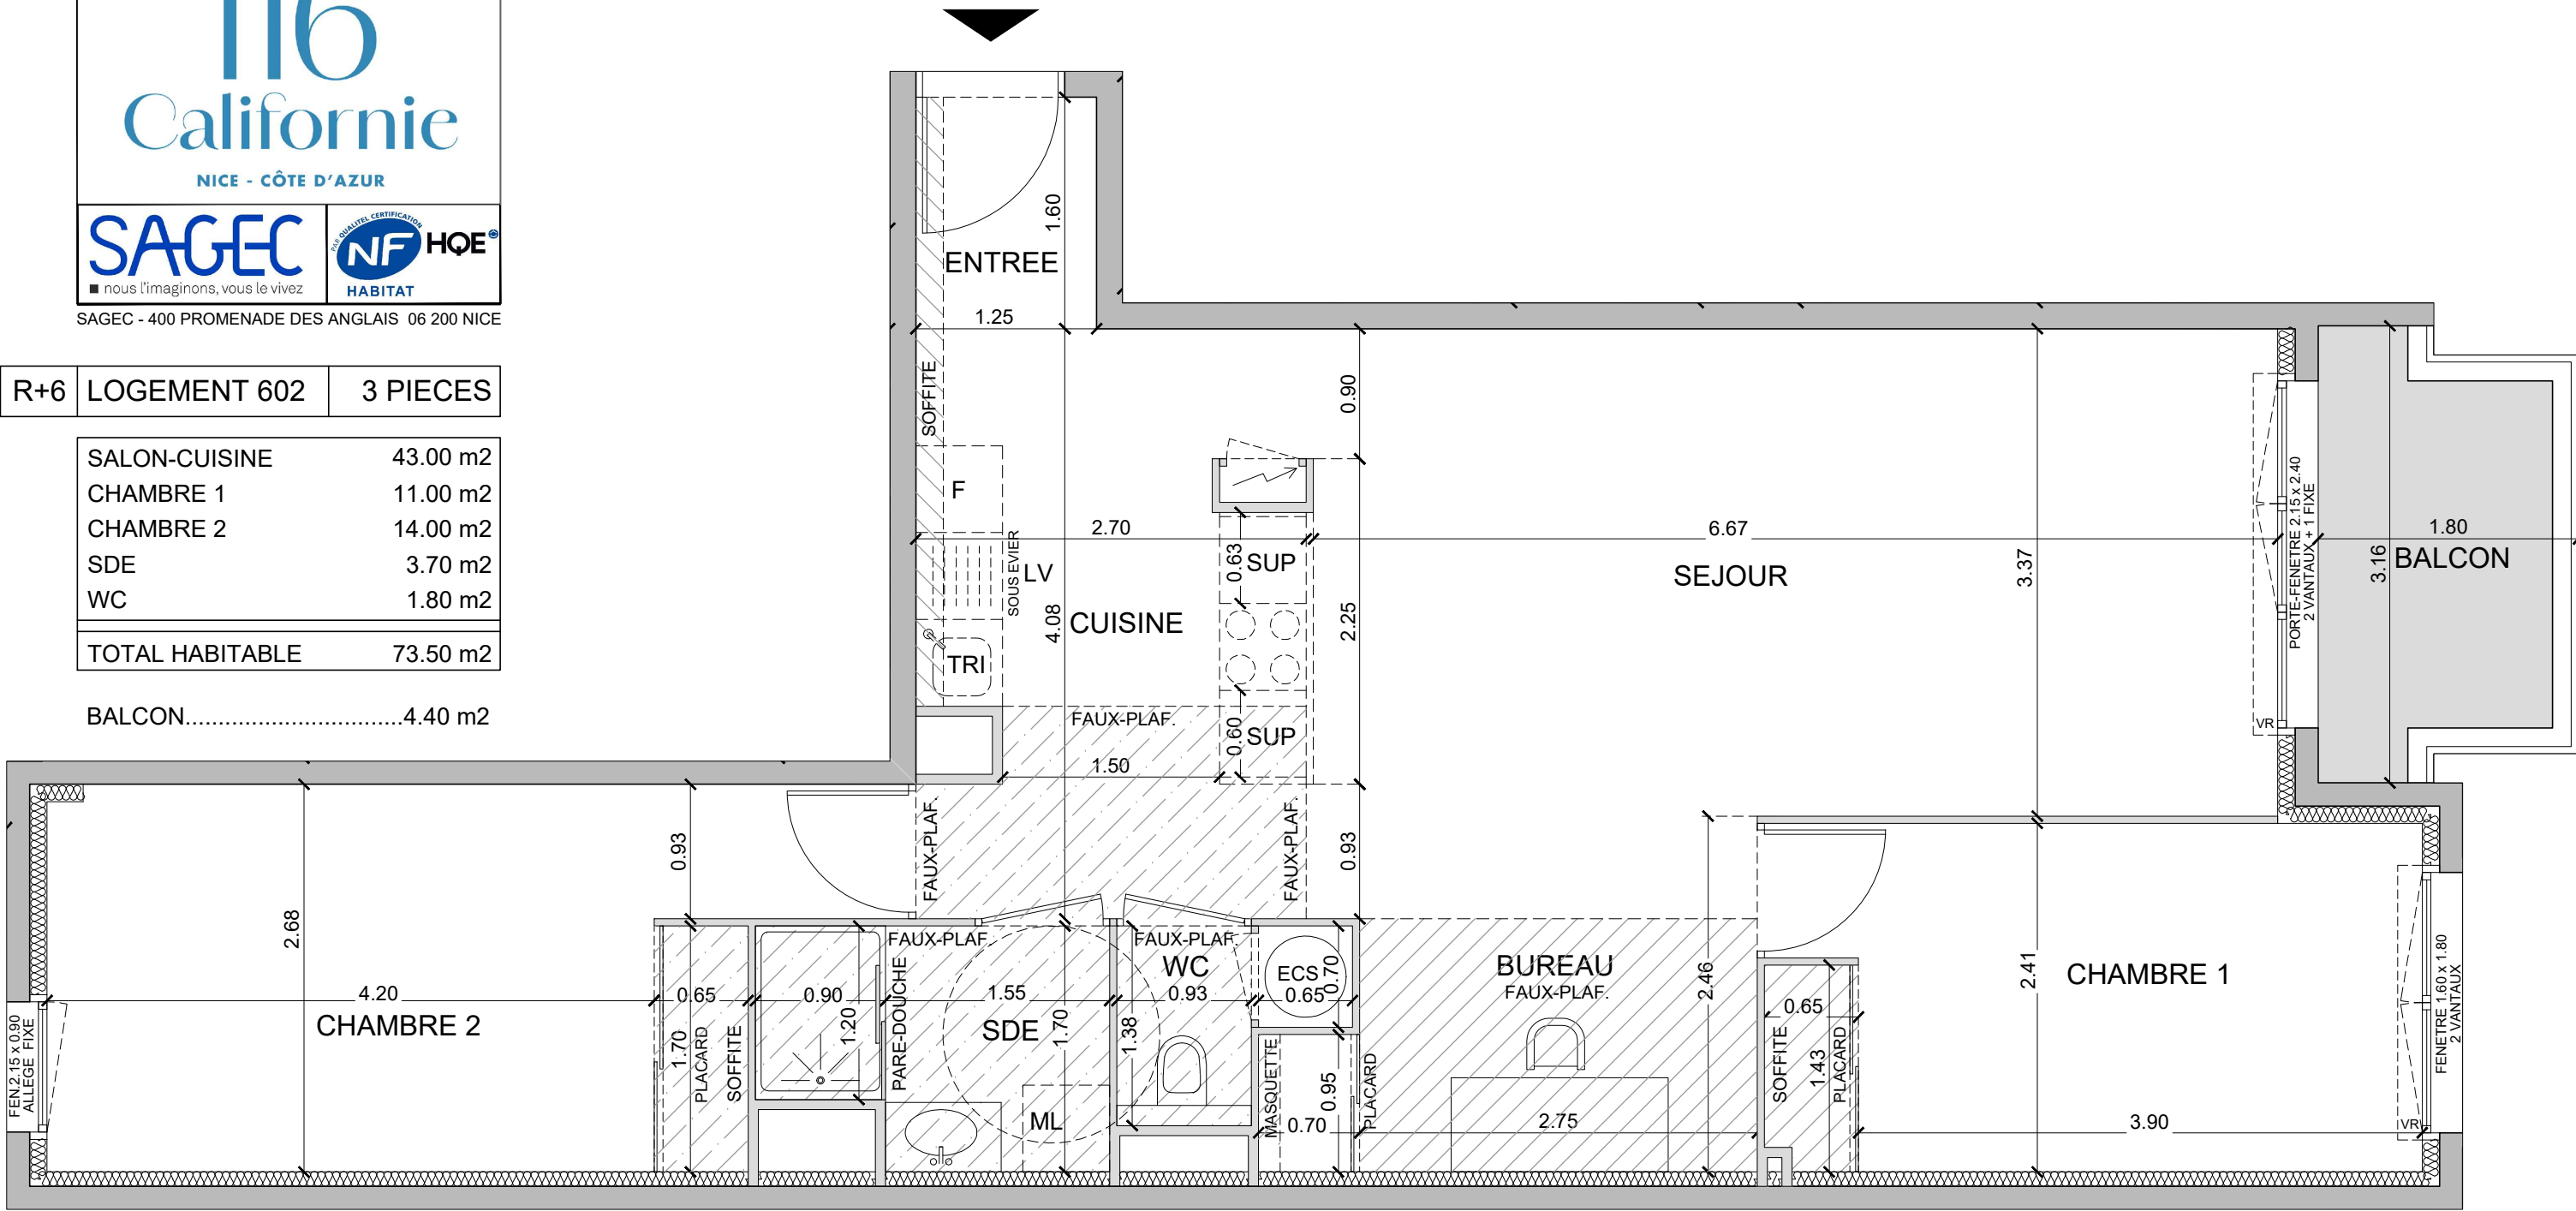

LE 07 07 2026

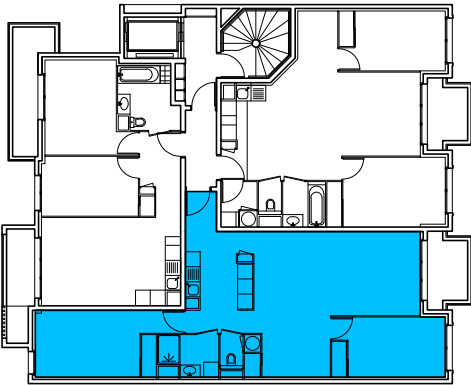

AVENUE DE CALIFORNIE

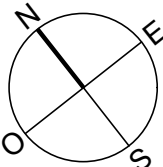

NOTA : La disposition des équipements est donnée à titre indicatif. La société se réserve le droit d'apporter à ce plan des modifications dues à des impératifs d'ordre technique ou administratif. Les surfaces ainsi que les cotations indiquées sont susceptibles de subir de légères variations. Tous les éléments représentés en pointillés sont donnés à titre indicatif. Les retombées de poutres, soffites et faux-plafonds ne figurent pas sur ce plan.