
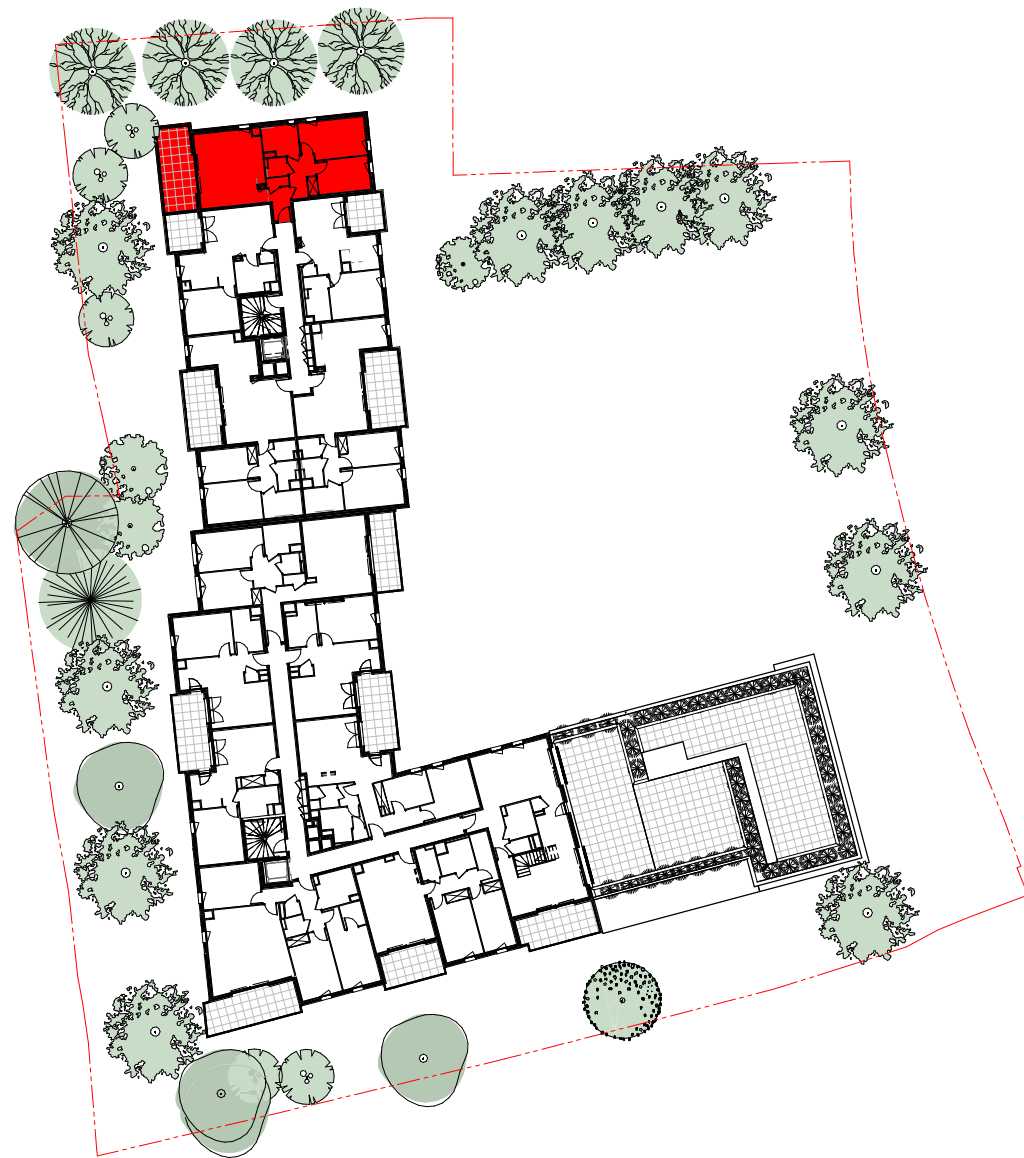


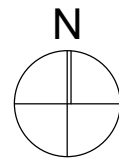

SAGEC ■ nous l'imaginons,
vous le vivez
MÉDITERRANÉE

Philippe SOLARI 13100
Aix-en-Provence
Tél. 04 93 82 08 18
contact : nice@sagec.fr - Site : www.sagec.fr

**HORIZON
SOLARI**
AIX - EN - PROVENCE

**LOT
A-22**

SURFACES

APPARTEMENT **65.7 m²**

SURFACE ANNEXE **14.3 m²**

Niveau R+2

TYPE 3 Pièces

DATE 20/12/2022



Séjour/Cuisine	25.80 m ²
Chambre 01	12.80 m ²
Chambre 02	10.20 m ²
SDE	5.50 m ²
Dgt	4.90 m ²
Entrée	4.60 m ²
WC	1.90 m ²

Surface habitable totale: 65.7 m²

Terrasse	14.3 m ²
----------	---------------------

Appartement A-22

Niveau R+2

APPARTEMENT TYPE 3 Pièces

Séjour/Cuisine	25.80 m ²
Chambre 01	12.80 m ²
Chambre 02	10.20 m ²
SDE	5.50 m ²
Dgt	4.90 m ²
Entrée	4.60 m ²
WC	1.90 m ²

Surface habitable totale: 65.7 m²

Terrasse 14.3 m²

SAGEC nous l'imaginons,
vous le vivez
MÉDITERRANÉE


Philippe SOLARI - 13100 Aix-en-Provence

Tél. 04 93 82 08 18

contact : @sagec.fr - Site : www.sagec.fr


NOTA

Ce plan de vente n'est pas un plan d'exécution. Ce plan est susceptible de modifications en fonction des impératifs techniques de mise en oeuvre, de réalisation tant en ce qui concerne les dimensions libres que l'équipement et l'implantation des faux plafonds. Les surfaces indiquées sont approximatives, dans le cadre de la législations des ventes en l'état futur d'achèvement. Les retombées de poutres, soffites, faux plafonds, canalisations et convecteurs ne sont pas toujours représentés. Les éléments de mobilier, d'électroménager, d'équipement de cuisine sont figurés à titre indicatif, la description précise figure sur la notice descriptive.

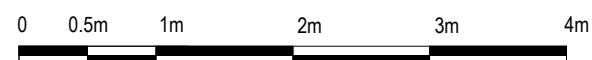

Indice: D

Date: 20/12/2022

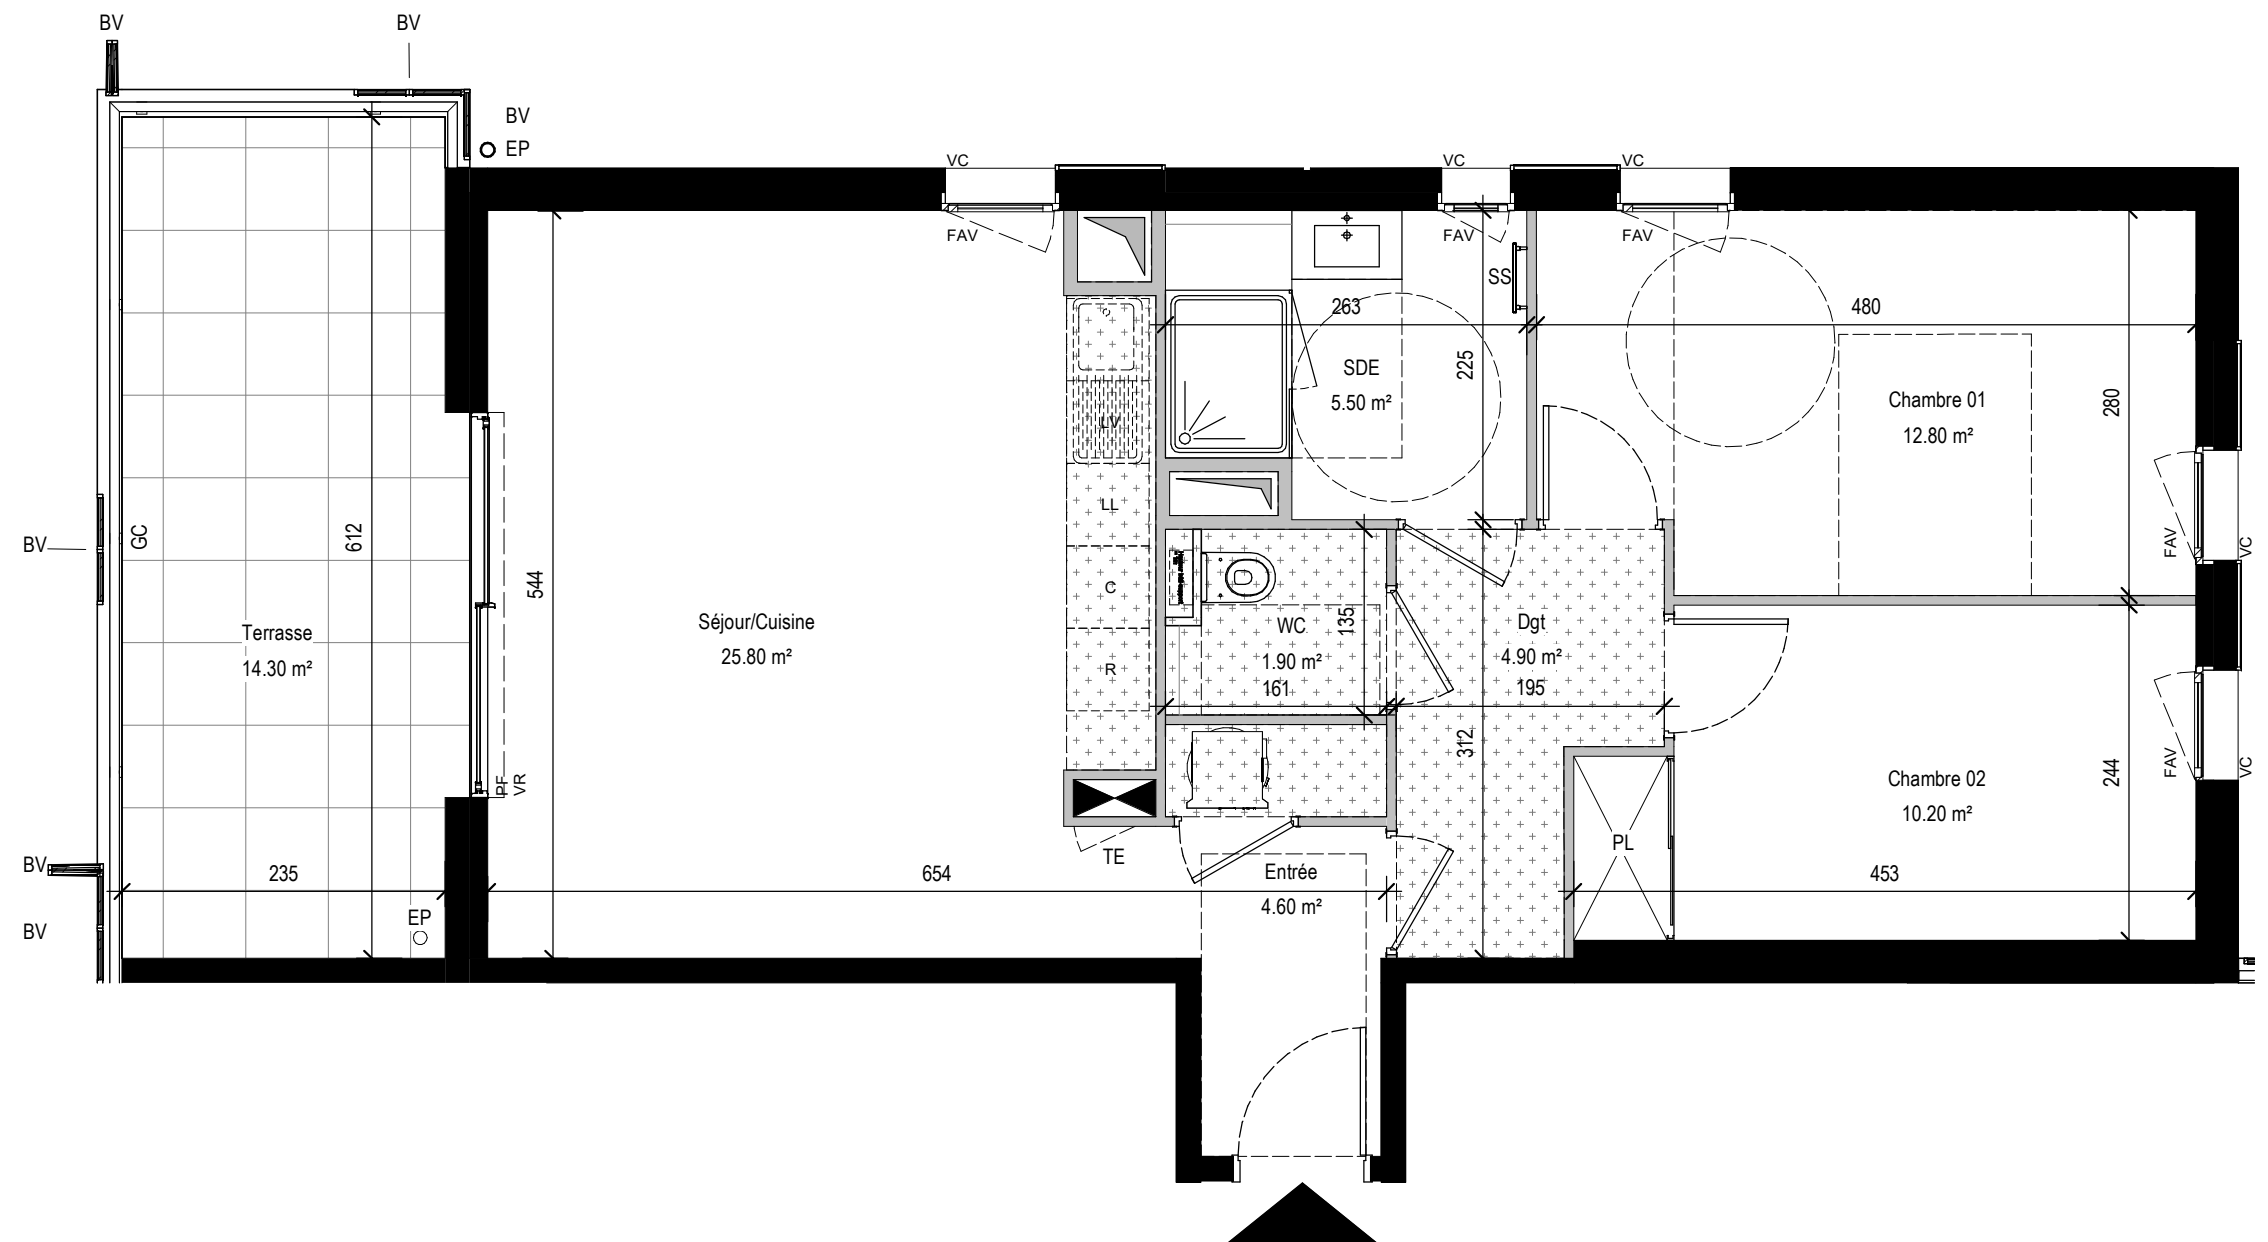

Légende :

LL : Lave linge
LV : Lave vaisselle
C : Cuisson
R : Réfrigérateur
SS : Sèche serviette

TE : Tableau électrique
PL : Placard
PF : Porte fenêtre
FAV : Fenêtre sur allège vitrée
F : Fenêtre

VR : Volet roulant
VC : Volet Couissant
GC : Garde-corps
BV : Brise vue
CL : Clôture

RP : Robinet de puisage
EP : Eaux pluviales



Faux-plafonds



Gaines techniques



Jardin

